



Администрация муниципального округа город Мончегорск  
с подведомственной территорией Мурманской области  
(АДМИНИСТРАЦИЯ города МОНЧЕГОРСКА)

## ПОСТАНОВЛЕНИЕ

06.12.2023

№ 2268

Мончегорск

### Об установлении места для временного складирования снега

На основании Федерального закона от 06.10.2003 № 131-ФЗ «Об общих принципах организации местного самоуправления в Российской Федерации», в соответствии с Уставом города Мончегорска

### ПОСТАНОВЛЯЮ:


1. Установить место для временного складирования снега в районе Никелевого шоссе в городе Мончегорске согласно приложению к настоящему постановлению.
2. Настоящее постановление вступает в силу со дня его подписания и подлежит размещению на официальном сайте органов местного самоуправления города Мончегорска.
3. Контроль исполнения настоящего постановления возложить на первого заместителя Главы города Мончегорска.

Глава города Мончегорска

А.В. Рудаков

**Приложение  
к постановлению администрации  
города Мончегорска  
от 06.12.2023 № 2268**

**Схема расположения места для временного складирования снега  
в районе Никелевого шоссе**

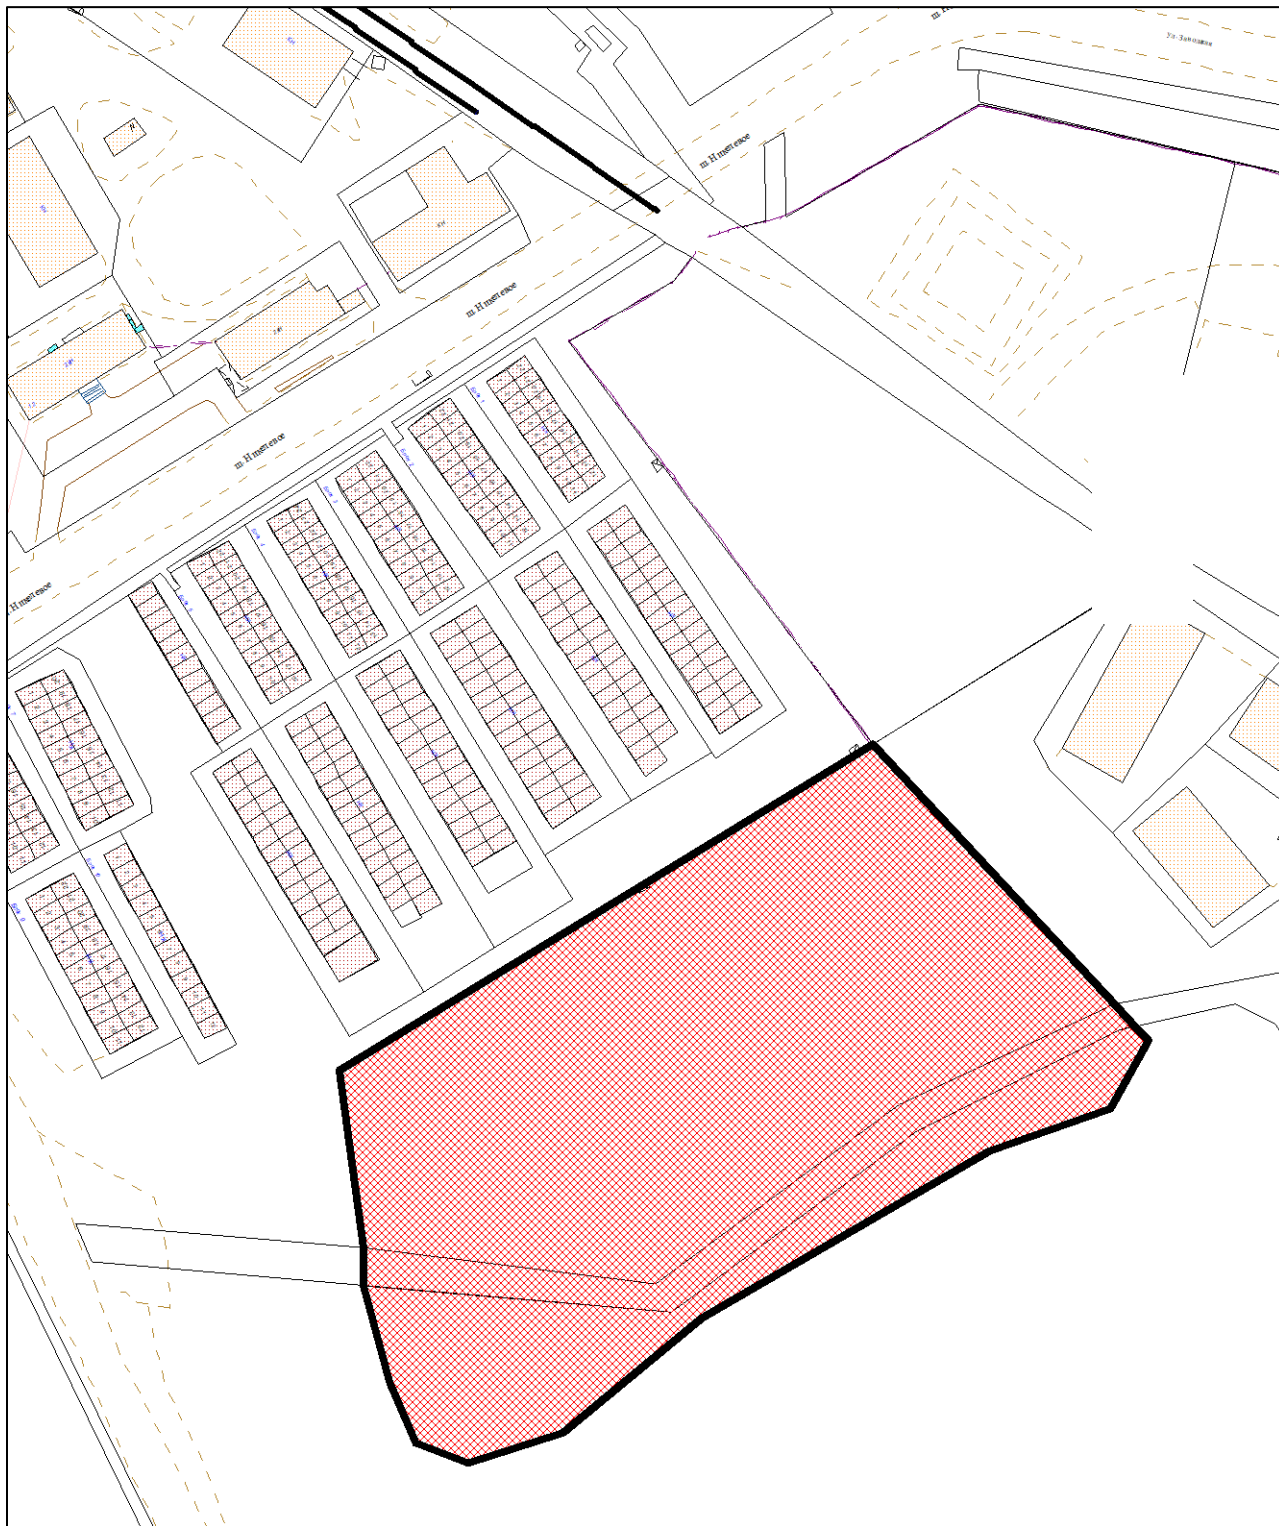

Масштаб 1:2000