

Схема расположения земельных участков на кадастровом плане территории

Условный номер: **51:11:0030201:3У1** Площадь: **1308 м²**
 Местоположение: **Мурманская обл., г. Мончегорск, район СОТ «Тундра»**
 Разрешенное использование: **Ведение садоводства**
 Категория земель: **Земли сельскохозяйственного назначения**



№	Координаты	
	X, м.	Y, м.
1	520983.94	1443758.20
2	521022.97	1443774.45
3	521005.58	1443803.09
4	520972.94	1443787.02
5	520971.87	1443780.92

Утверждена постановлением администрации города
 Мончегорска № _____ от _____

КАДАСТРОВЫЙ ПЛАН ТЕРРИТОРИИ

Лист № 1	раздела 2	Всего листов раздела 2: 1	Всего разделов: 9	Всего листов: 1065
« 19 » декабря 2017 г. № 51/301/17-278957				
Номер кадастрового квартала: 51:11:0030201				

План (чертеж, схема) объектов недвижимости, расположенных в кадастровом квартале

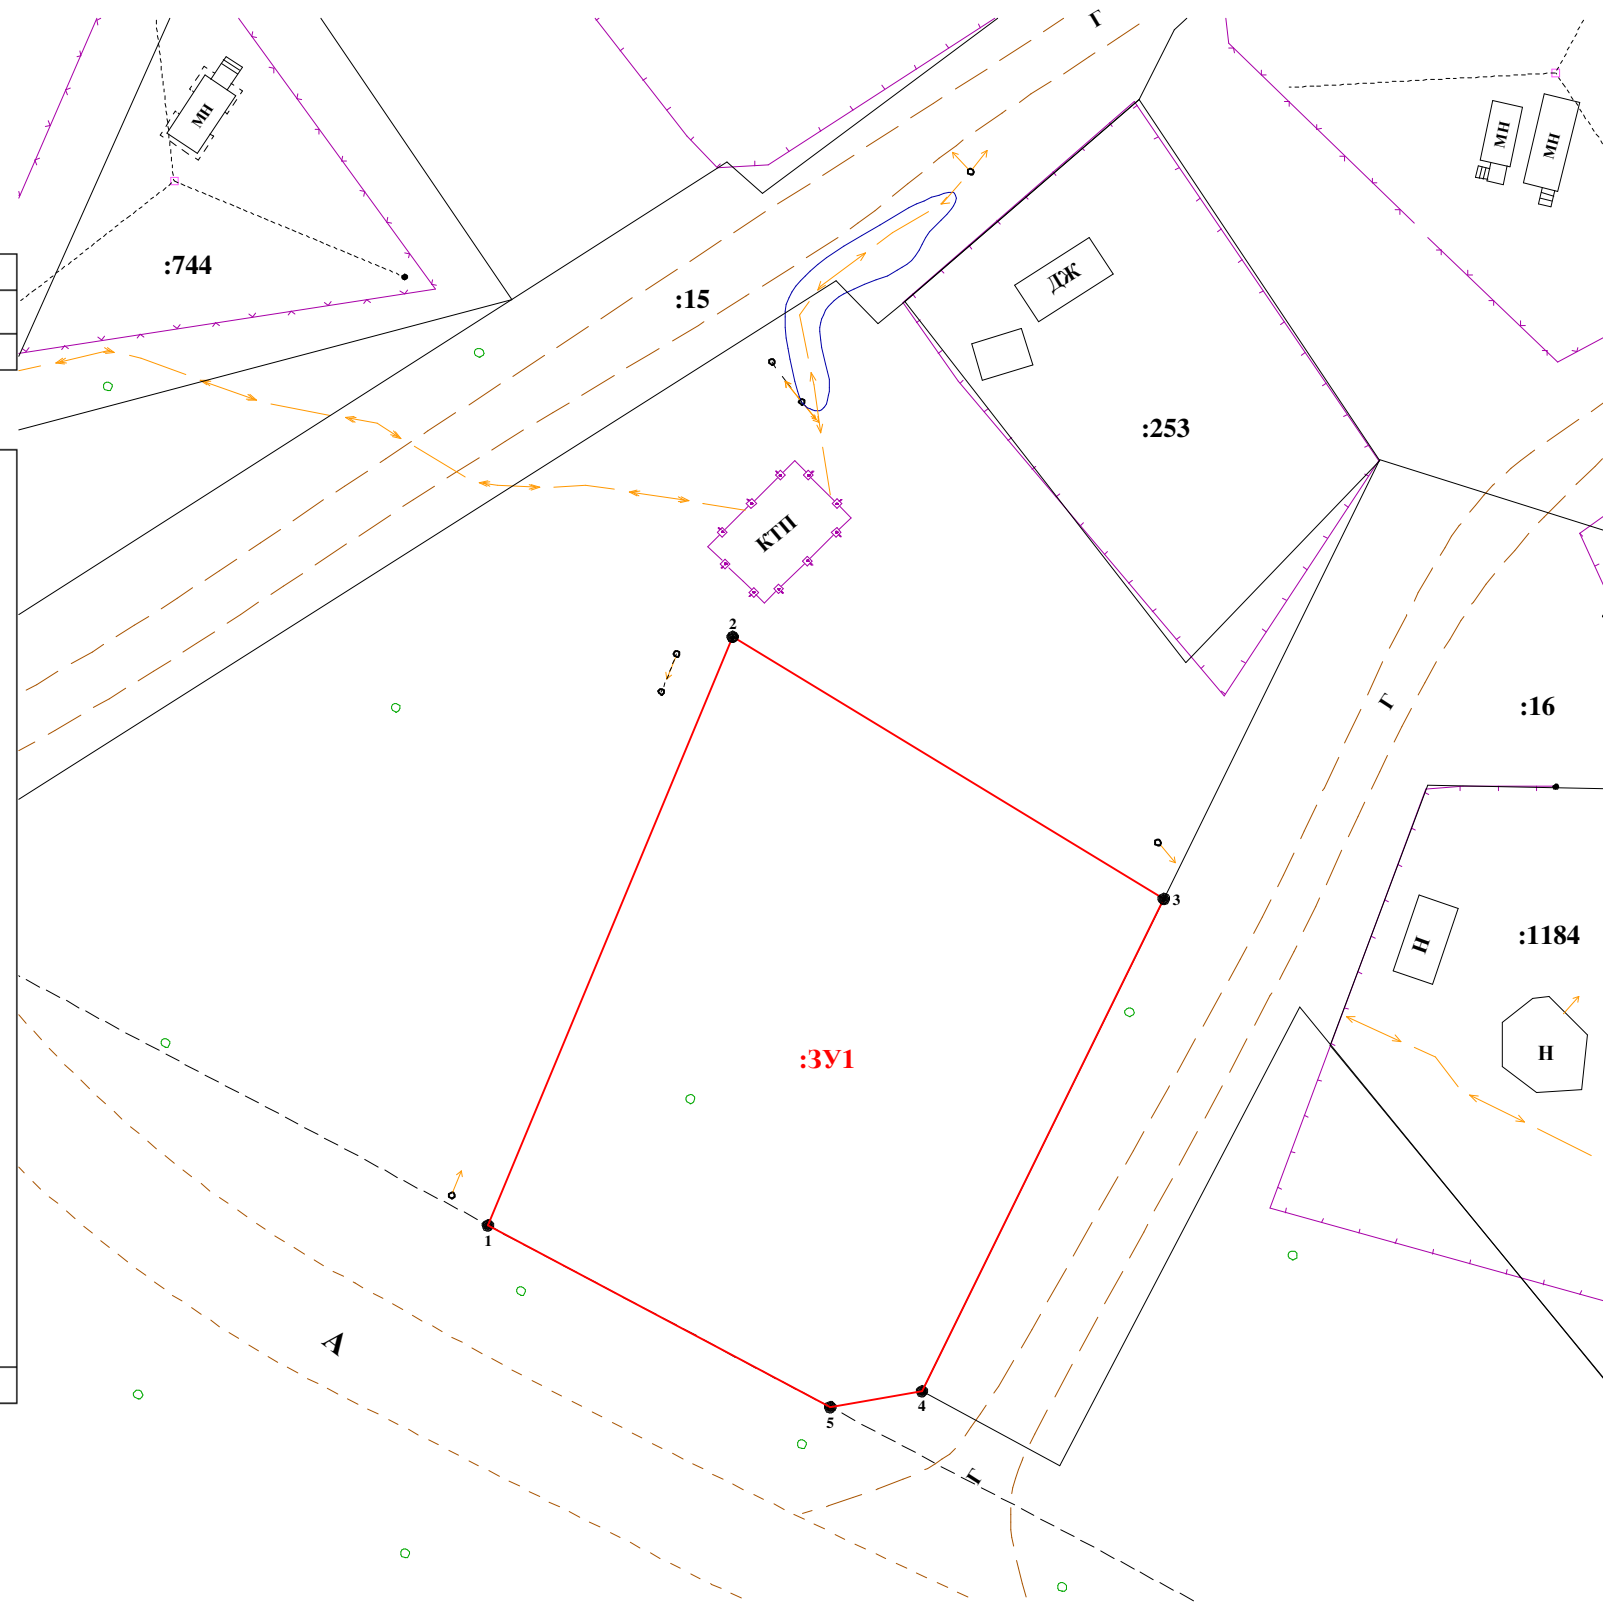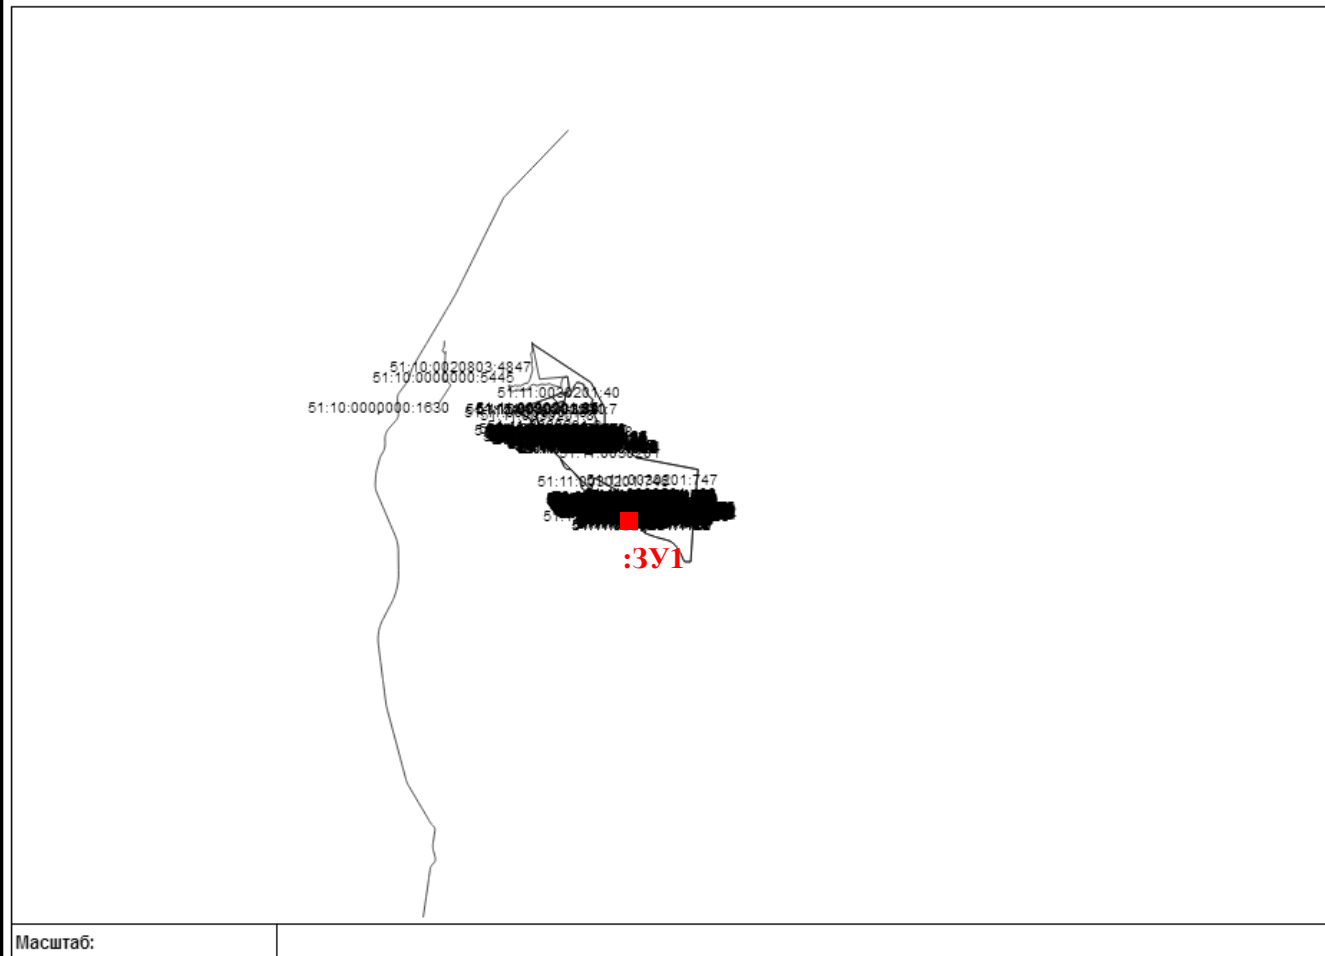

Масштаб 1:500
 Система координат: МСК-51
 13 февраля 2019 г.
 Исполнитель ООО «ГЕО»