


Схема расположения границ публичного сервитута

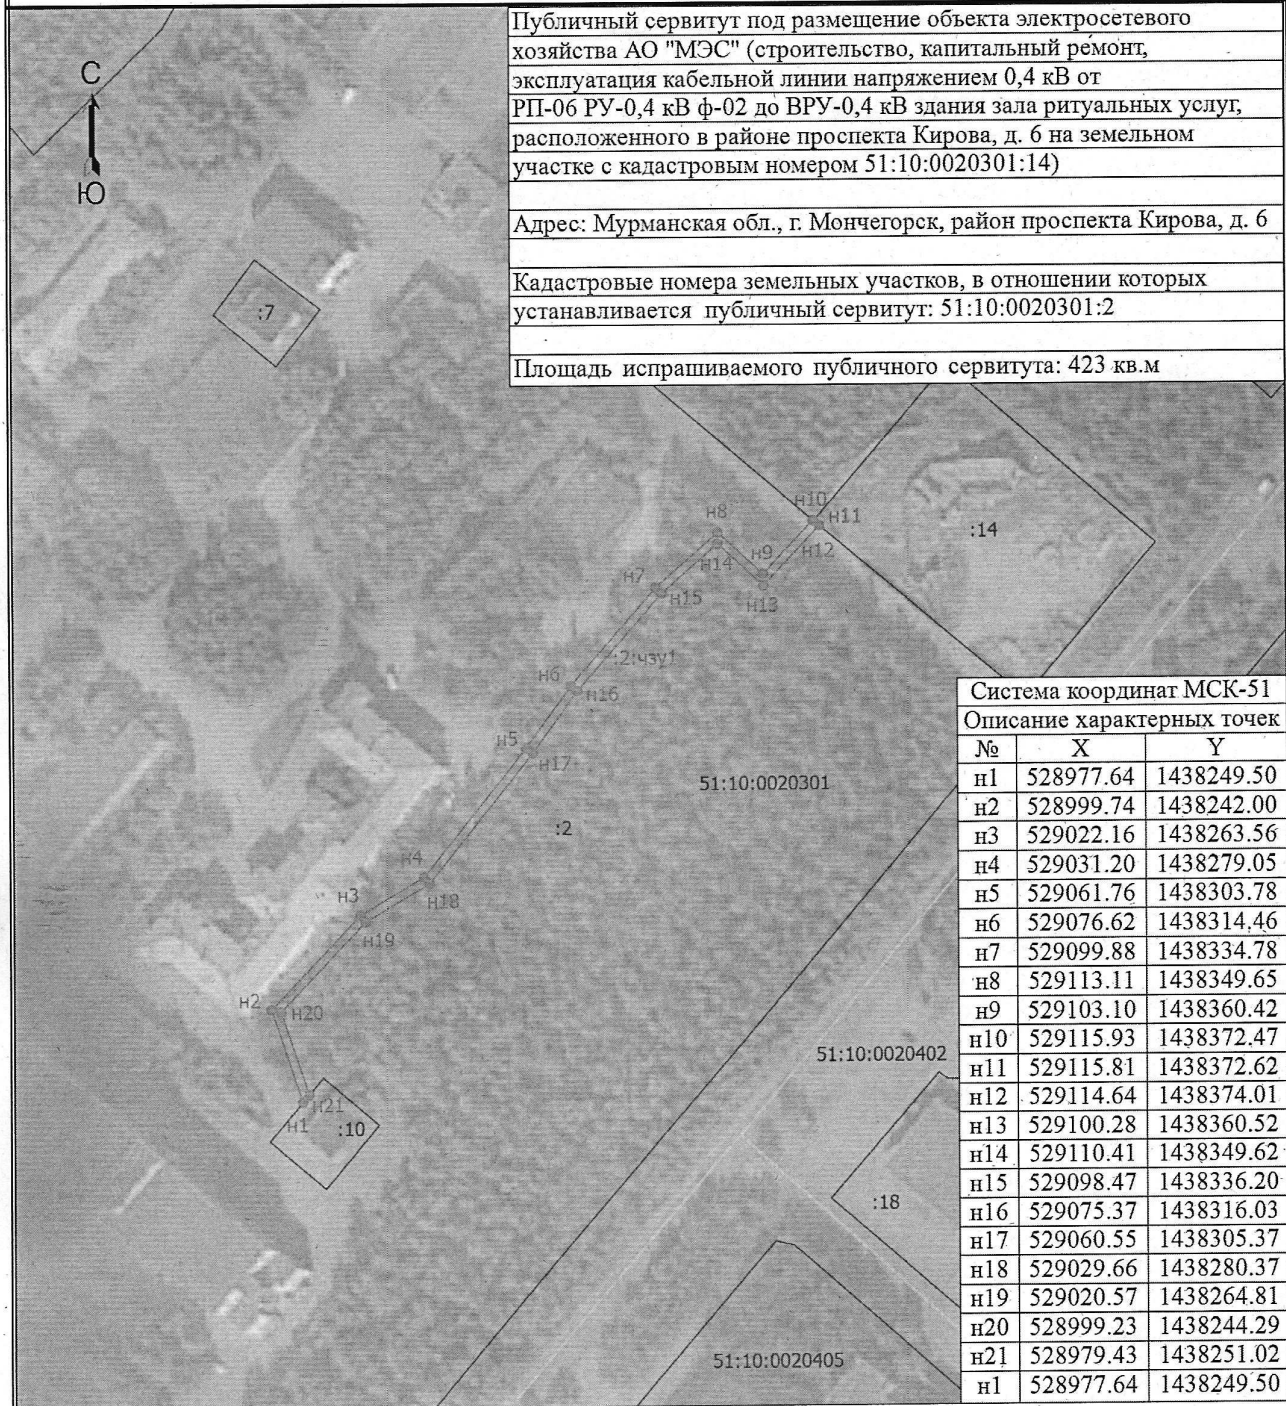

Публичный сервитут под размещение объекта электросетевого хозяйства АО "МЭС" (строительство, капитальный ремонт, эксплуатация кабельной линии напряжением 0,4 кВ от РП-06 РУ-0,4 кВ ф-02 до ВРУ-0,4 кВ здания зала ритуальных услуг, расположенного в районе проспекта Кирова, д. 6 на земельном участке с кадастровым номером 51:10:0020301:14)

Адрес: Мурманская обл., г. Мончегорск, район проспекта Кирова, д. 6

Кадастровые номера земельных участков, в отношении которых устанавливается публичный сервитут: 51:10:0020301:2

Площадь испрашиваемого публичного сервитута: 423 кв.м

Система координат МСК-51		
Описание характерных точек		
№	X	Y
н1	528977.64	1438249.50
н2	528999.74	1438242.00
н3	529022.16	1438263.56
н4	529031.20	1438279.05
н5	529061.76	1438303.78
н6	529076.62	1438314.46
н7	529099.88	1438334.78
н8	529113.11	1438349.65
н9	529103.10	1438360.42
н10	529115.93	1438372.47
н11	529115.81	1438372.62
н12	529114.64	1438374.01
н13	529100.28	1438360.52
н14	529110.41	1438349.62
н15	529098.47	1438336.20
н16	529075.37	1438316.03
н17	529060.55	1438305.37
н18	529029.66	1438280.37
н19	529020.57	1438264.81
н20	528999.23	1438244.29
н21	528979.43	1438251.02
н1	528977.64	1438249.50

Масштаб 1:1700

Условные обозначения

- - Формируемые границы публичного сервитута
- н1 - Обозначение новой характерной точки
- :2:чзу1 - Обозначение публичного сервитута
- - Характерная точка границы
- - Граница земельного участка
- - Граница кадастрового квартала
- :2 - Кадастровый номер земельного участка
- 51:10:0020301 - Номер кадастрового квартала