


Утверждена постановлением администрации города Мончегорска № _____ от _____

Схема расположения грани публичного серванта
 Кадастровый квартал: 51:10:0021202
 Площадь: 2190 кв.м.
 Местоположение: Мурманская обл., г. Мончегорск

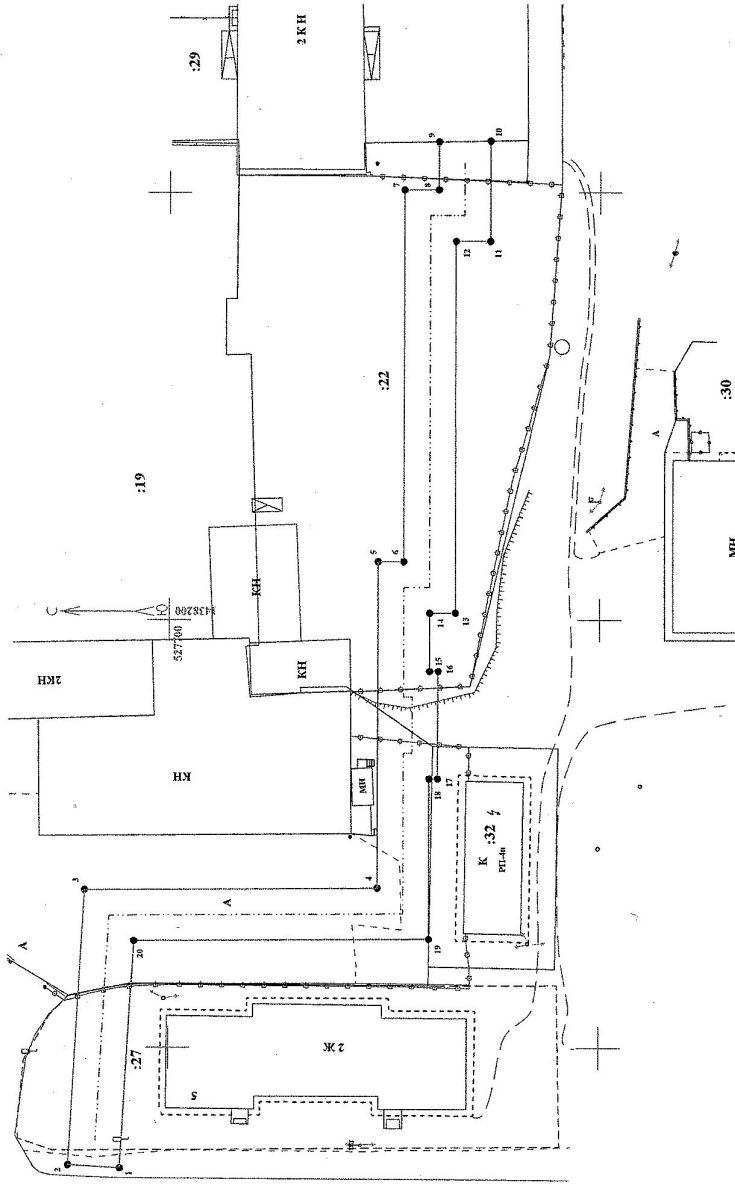

№	Координаты	
	X, м.	Y, м.
1	527705.51	1438135.98
2	527711.49	1438136.32
3	527709.63	1438168.44
4	527675.72	1438168.69
5	527675.72	1438206.82
6	527672.72	1438206.82
7	527672.72	1438250.33
8	527668.73	1438250.33
9	527668.73	1438255.94
10	527662.73	1438256.03
11	527662.73	1438244.33
12	527666.73	1438244.33
13	527666.72	1438200.82
14	527669.72	1438200.82
15	527669.72	1438194.02
16	527668.72	1438194.02
17	527668.72	1438181.42
18	527669.72	1438181.42
19	527669.72	1438162.73
20	527703.97	1438162.48

Условные обозначения:	Масштаб 1:500	Система координат МСК-51
•	характерная точка границы земельного участка, сведения ЕГРН о которой соответствуют требованиям	
—	часть границы, сведения ЕГРН о которой позволяют однозначно определить ее положение на местности	
---	часть границы, сведения ЕГРН о которой не позволяют однозначно определить ее положение на местности	
---	часть границы, местоположение которой определено при выполнении кадастровых работ	

15 июля 2023 г.
 Кадастровый инженер
 Журавлев Дмитрий Николаевич
 184531, Мурманская обл., г. Мончегорск,
 ул. Стахановская, д. 19, офис 11
 8(81536)71470, 89217092325
 geo_dionch@mail.ru

