

Схема расположения земельного участка на кадастровом плане территории с кадастровым номером 51:11:0030201:746:ЗУ1


местоположение участка: Мурманская обл., МО г. Мончегорск с подведомственной территорией для перевода из земель запаса в земли сельскохозяйственного назначения и дальнейшего предоставления для ведения садоводств

Утверждена постановлением администрации города Мончегорска от _____ № _____

категория земель: земли запаса

площадь земельного участка: **:ЗУ1 – 805 м²**


| Описание смежеств | | | |
|-------------------|----------|----------|---|
| земельный участок | от точки | до точки | Смежный земельный участок |
| :ЗУ1 | 2 | 4 | земли запаса |
| | 4 | 2 | земельный участок с кадастровым № 51:11:0030201:15 СОТ «Тундра» |

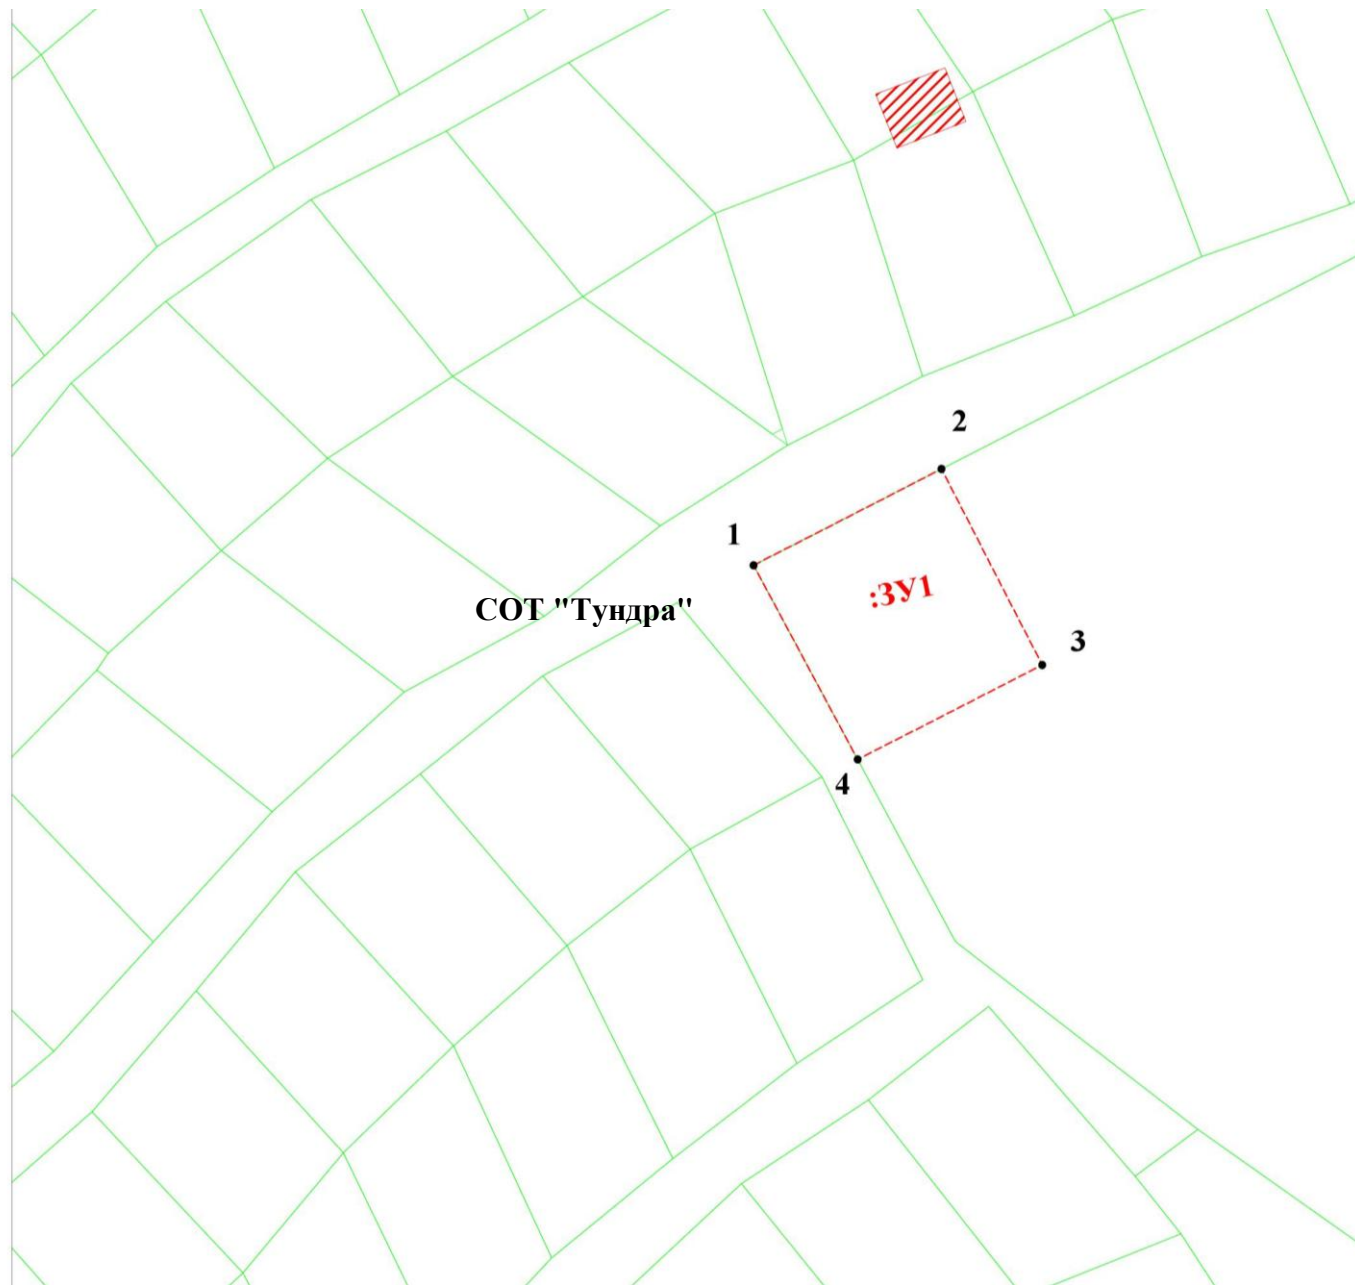

| Каталог координат узловых и поворотных точек границ | | |
|---|-----------|------------|
| № точки | X, м | Y, м |
| 1 | 521556.98 | 1443627.52 |
| 2 | 521570.11 | 1443652.14 |
| 3 | 521544.42 | 1443665.85 |
| 4 | 521531.55 | 1443641.68 |

КАДАСТРОВАЯ ВЫПИСКА О ЗЕМЕЛЬНОМ УЧАСТКЕ (выписка из государственного кадастра недвижимости)
26.08.2011 № 51/301/11-24103

КВ.2

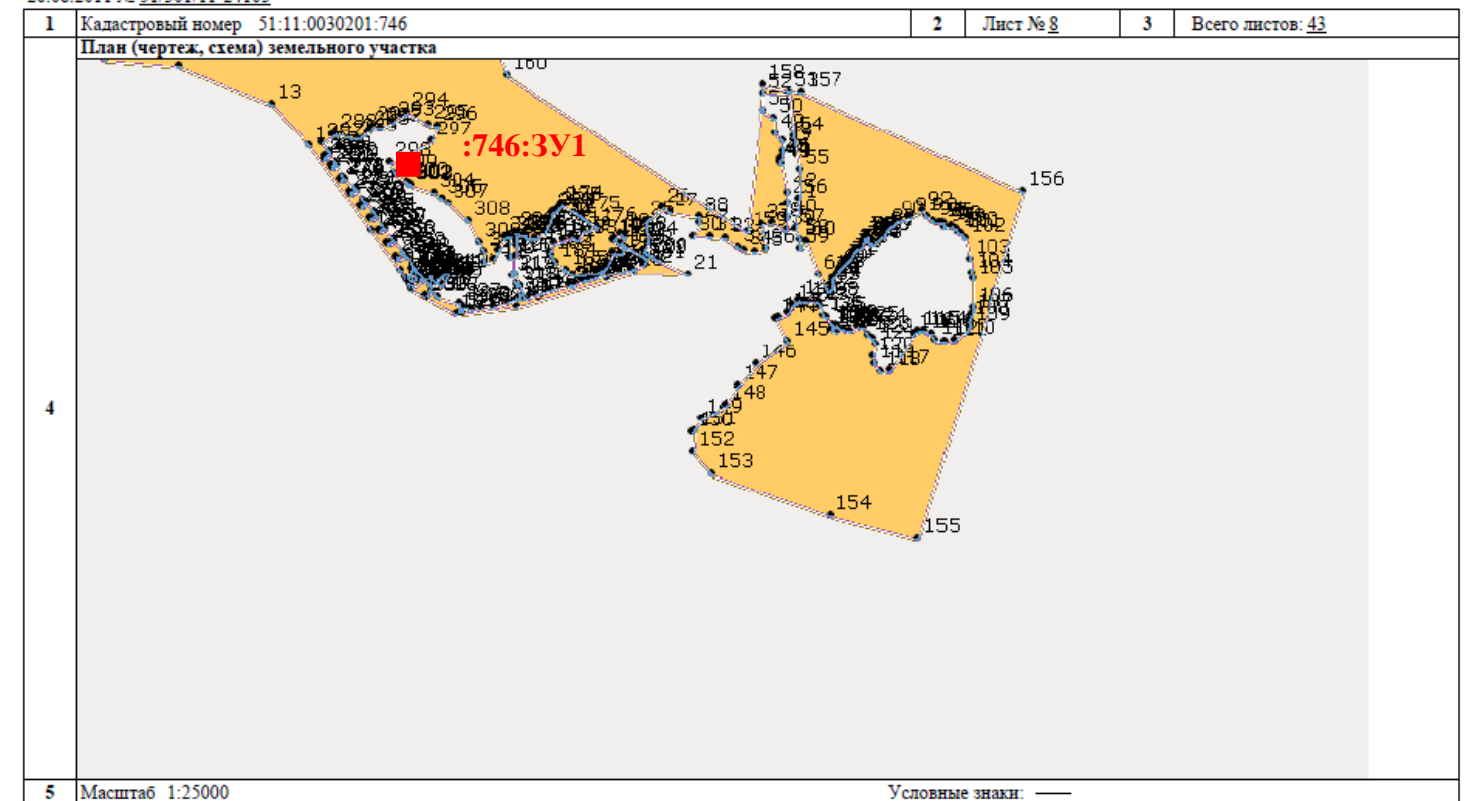

Масштаб 1:1000

Инженер 1 категории отдела подготовки сведений
(наименование должности)

М.П. (подпись)

О.Ю. Шматова
(инициалы, фамилия)

Исполнитель Куклин М.В.
2017г.