


Схема расположения границ публичного сервитута


Кадастровые номера земельных участков, в отношении которых испрашивается публичный сервитут: земли кадастрового квартала 51:10:0040201

Площадь испрашиваемого публичного сервитута 51 кв.м

Система координат МСК-51

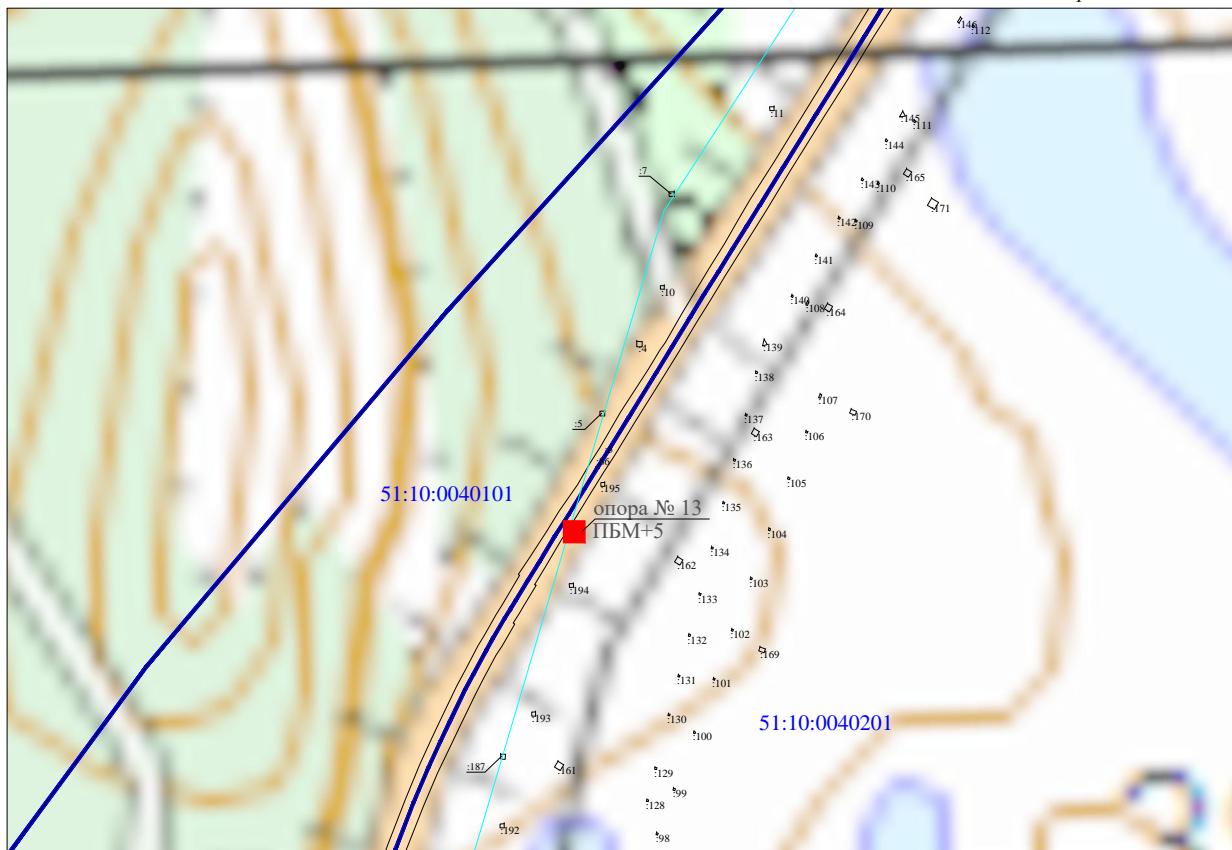

Масштаб 1:10000

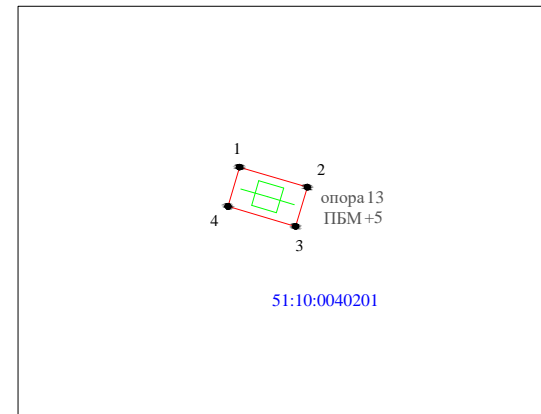

Масштаб 1:1000

Обозначение характерных точек границ	X,м	Y,м
1	528487,22	1433359,78
2	528484,55	1433368,8
3	528479,34	1433367,26
4	528482,01	1433358,24
1	528487,22	1433359,78

Условные обозначения:

- 51:10:0040201:100
■
-
-
- 51:10:0040201
—
-

- границы и кадастровый номер земельного участка, сведения о которых содержатся в ГКН;
- обозначение публичного сервитута, размеры которого не могут быть переданы в масштабе графической части;
- проектные границы публичного сервитута;
- обозначение характерных точек проектных границ публичного сервитута;
- обозначение кадастрового квартала;
- обозначение оси высоковольтной линии электропередачи (проектное местоположение инженерного сооружения).