


Схема размещения гаражей, являющихся некапитальными строениями

Схема № 10


- Вид объекта: некапитальные строения – металлические гаражи
- Площадь земельного участка: 114 м²
- Местоположение объекта: проспект Кирова, район территории Автогородка 28
- Требования к внешнему виду:
- окраска гаражных строений должна быть выполнена в единой цветовой гамме;
 - должна сохраняться целостность конструкций гаражных строений;
 - гаражные строения должны иметь габаритные размеры в ширину не более 4 м и в длину не более 6 м, иметь не более 1 этажа;
 - должны быть выполнены из легких конструкций, не предусматривающих устройство заглубленных фундаментов и подземных сооружений;
 - не должны иметь прочной связи с землей и конструктивные характеристики таких строений должны обеспечивать их перемещение и (или) демонтаж и последующую сборку без несоразмерного ущерба;
 - не должны нарушать противопожарные требования, ухудшать визуальное восприятие городской среды и застроенных прилегающих территорий;
 - хозяйствующие субъекты обязаны обеспечивать постоянный уход за внешним видом принадлежащих им объектов: содержать в чистоте и порядке, своевременно красить и устранять повреждения.

Срок размещения объекта: 10 лет

Обозначение характерных точек границ	Координаты, м	
	X	Y
1	2	3
1	528743.08	1438334.29
2	528741.32	1438343.09
3	528735.98	1438344.90
4	528730.50	1438344.24
5	528730.27	1438334.30

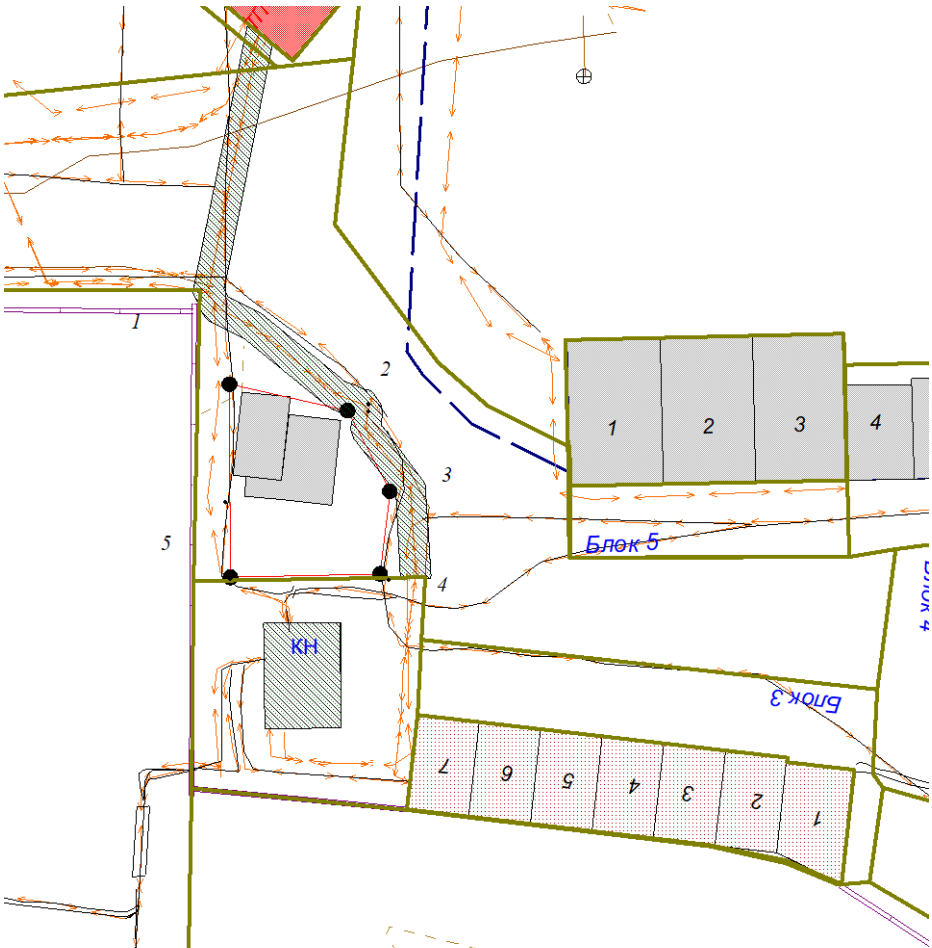

условные обозначения:

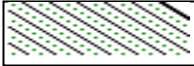-  - границы расположения существующих гаражей, являющихся некапитальными сооружениями;
-  - границы земельного участка.
-  - охранная зона электрического кабеля;

Масштаб 1:500

Ситуационный план

