


Схема размещения гаражей, являющихся некапитальными строениями

Схема № 11


Ситуационный план

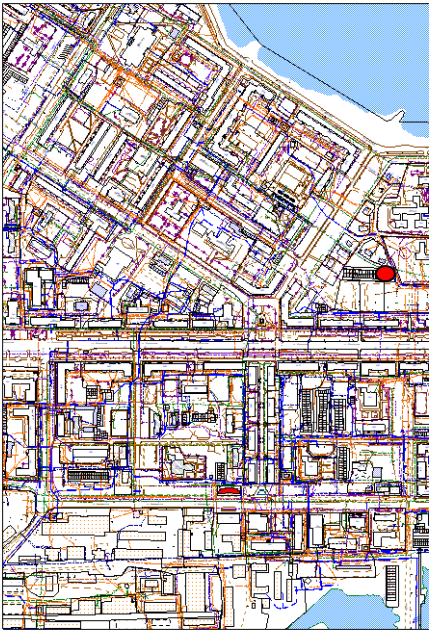


- Вид объекта: некапитальные строения – металлические гаражи
- Площадь земельного участка: 50 м²
- Местоположение объекта: улица Стахановская, район территории Автогородка 21
- Требования к внешнему виду:
- окраска гаражных строений должна быть выполнена в единой цветовой гамме;
 - должна сохраняться целостность конструкций гаражных строений;
 - гаражные строения должны иметь габаритные размеры в ширину не более 4 м и в длину не более 6 м, иметь не более 1 этажа;
 - должны быть выполнены из легких конструкций, не предусматривающих устройство заглубленных фундаментов и подземных сооружений;
 - не должны иметь прочной связи с землей и конструктивные характеристики таких строений должны обеспечивать их перемещение и (или) демонтаж и последующую сборку без несоразмерного ущерба;
 - не должны нарушать противопожарные требования, ухудшать визуальное восприятие городской среды и застроенных прилегающих территорий;
 - хозяйствующие субъекты обязаны обеспечивать постоянный уход за внешним видом принадлежащих им объектов: содержать в чистоте и порядке, своевременно красить и устранять повреждения.

Срок размещения объекта: 10 лет

Обозначение характерных точек границ	Координаты, м	
	X	Y
1	2	3
1	528551.39	1437144.06
2	528551.25	1437149.57
3	528542.57	1437149.60
4	528542.64	1437143.68

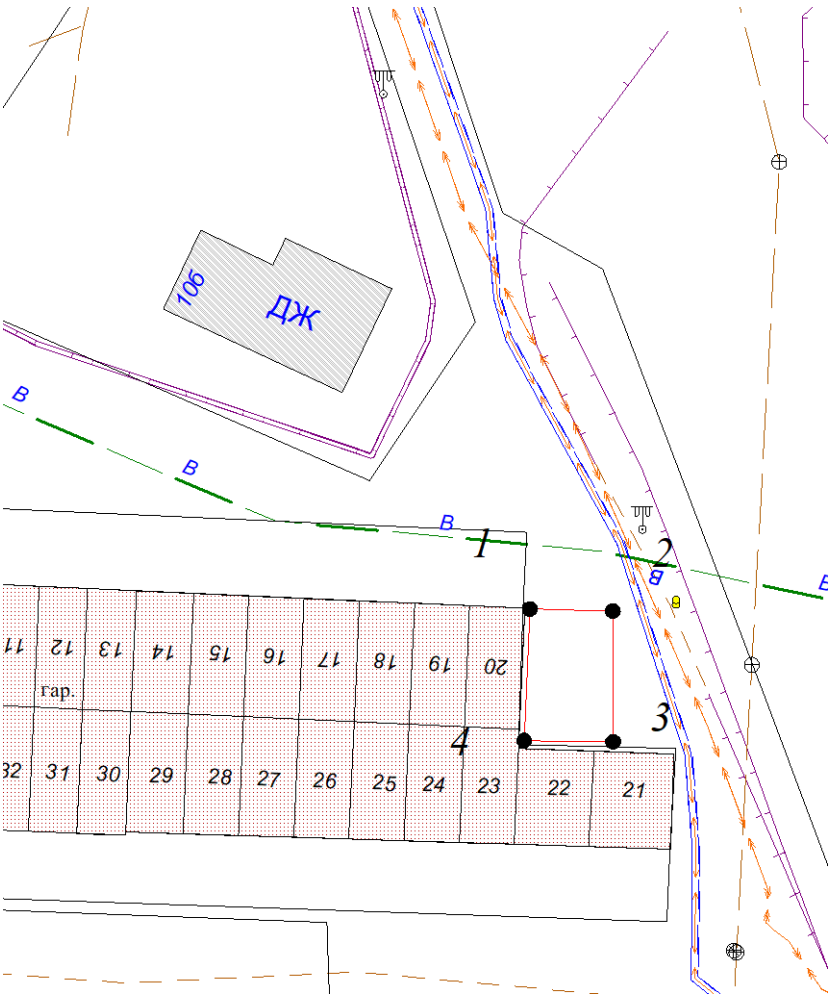

Условные обозначения:

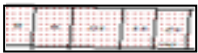

- существующие капитальные гаражи,



- границы земельного участка.

Масштаб 1:500