

Схема размещения гаражей, являющихся некапитальными строениями

Вид объекта: некапитальные строения – металлические гаражи

Площадь земельного участка: 699 м²

Местоположение объекта: ул. Бредова, район блока 1 территории Автогородка 40



Требования к внешнему виду:


- окраска гаражных строений должна быть выполнена в единой цветовой гамме;
- должна сохраняться целостность конструкций гаражных строений;
- гаражные строения должны иметь габаритные размеры в ширину не более 4 м и в длину не более 6 м, иметь не более 1 этажа;
- должны быть выполнены из легких конструкций, не предусматривающих устройство заглубленных фундаментов и подземных сооружений;
- не должны иметь прочной связи с землей и конструктивные характеристики таких строений должны обеспечивать их перемещение и (или) демонтаж и последующую сборку без несоразмерного ущерба;
- не должны нарушать противопожарные требования, ухудшать визуальное восприятие городской среды и застроенных прилегающих территорий;
- хозяйствующие субъекты обязаны обеспечивать постоянный уход за внешним видом принадлежащих им объектов: содержать в чистоте и порядке, своевременно красить и устранять повреждения.

Срок размещения объекта: 10 лет

| Обозначение характерных точек границ | Координаты, м | |
|--|---------------|------------|
| | X | Y |
| 1 | 2 | 3 |
| 1 | 527422,12 | 1438344,16 |
| 2 | 527422,45 | 1438355,59 |
| 3 | 527359,30 | 1438356,39 |
| 4 | 527359,04 | 1438345,69 |

Условные обозначения:

-  - границы расположения существующих гаражей, являющихся некапитальными сооружениями;
-  - границы земельного участка.

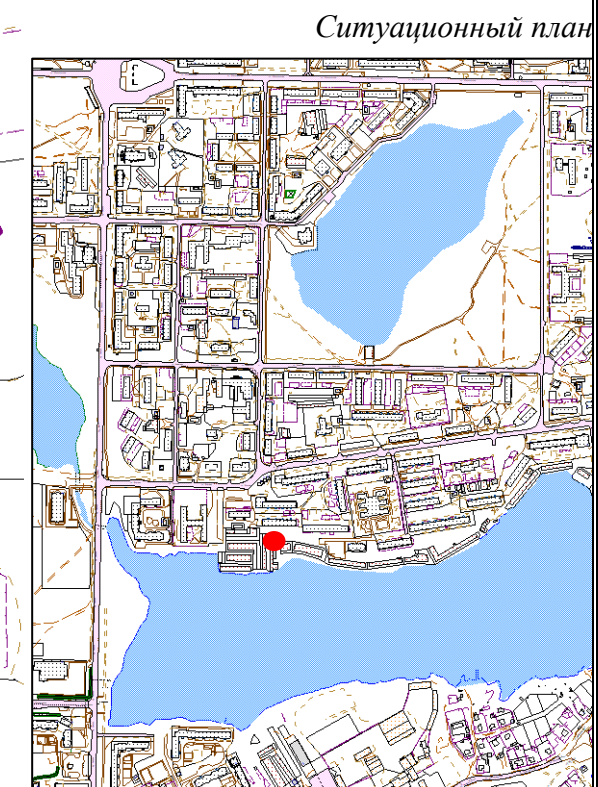

Масштаб 1:1500