

**Схема размещения гаражей, являющихся некапитальными строениями**

Вид объекта: некапитальные строения – металлические гаражи

Площадь земельного участка: 417 м<sup>2</sup>

Местоположение объекта: пр. Кирова, район дома 13



Требования к внешнему виду:


- окраска гаражных строений должна быть выполнена в единой цветовой гамме;
- должна сохраняться целостность конструкций гаражных строений;
- гаражные строения должны иметь габаритные размеры в ширину не более 4 м и в длину не более 6 м, иметь не более 1 этажа;
- должны быть выполнены из легких конструкций, не предусматривающих устройство заглубленных фундаментов и подземных сооружений;
- не должны иметь прочной связи с землей и конструктивные характеристики таких строений должны обеспечивать их перемещение и (или) демонтаж и последующую сборку без несоразмерного ущерба;
- не должны нарушать противопожарные требования, ухудшать визуальное восприятие городской среды и застроенных прилегающих территорий;
- хозяйствующие субъекты обязаны обеспечивать постоянный уход за внешним видом принадлежащих им объектов: содержать в чистоте и порядке, своевременно красить и устранять повреждения.

Срок размещения объекта: 10 лет

| Обозначение<br>характерных<br>точек границ | Координаты, м |            |
|--|---------------|------------|
|  | X             | Y          |
| 1  | 2             | 3          |
| 1  | 529015,56     | 1438655,11 |
| 2  | 529014,78     | 1438688,74 |
| 3  | 529001,73     | 1438690,66 |
| 4  | 529004,60     | 1438654,66 |
| 5  | 529010,56     | 1438654,86 |

Условные обозначения:

-  - границы расположения существующих гаражей, являющихся некапитальными сооружениями;
-  - границы земельного участка.

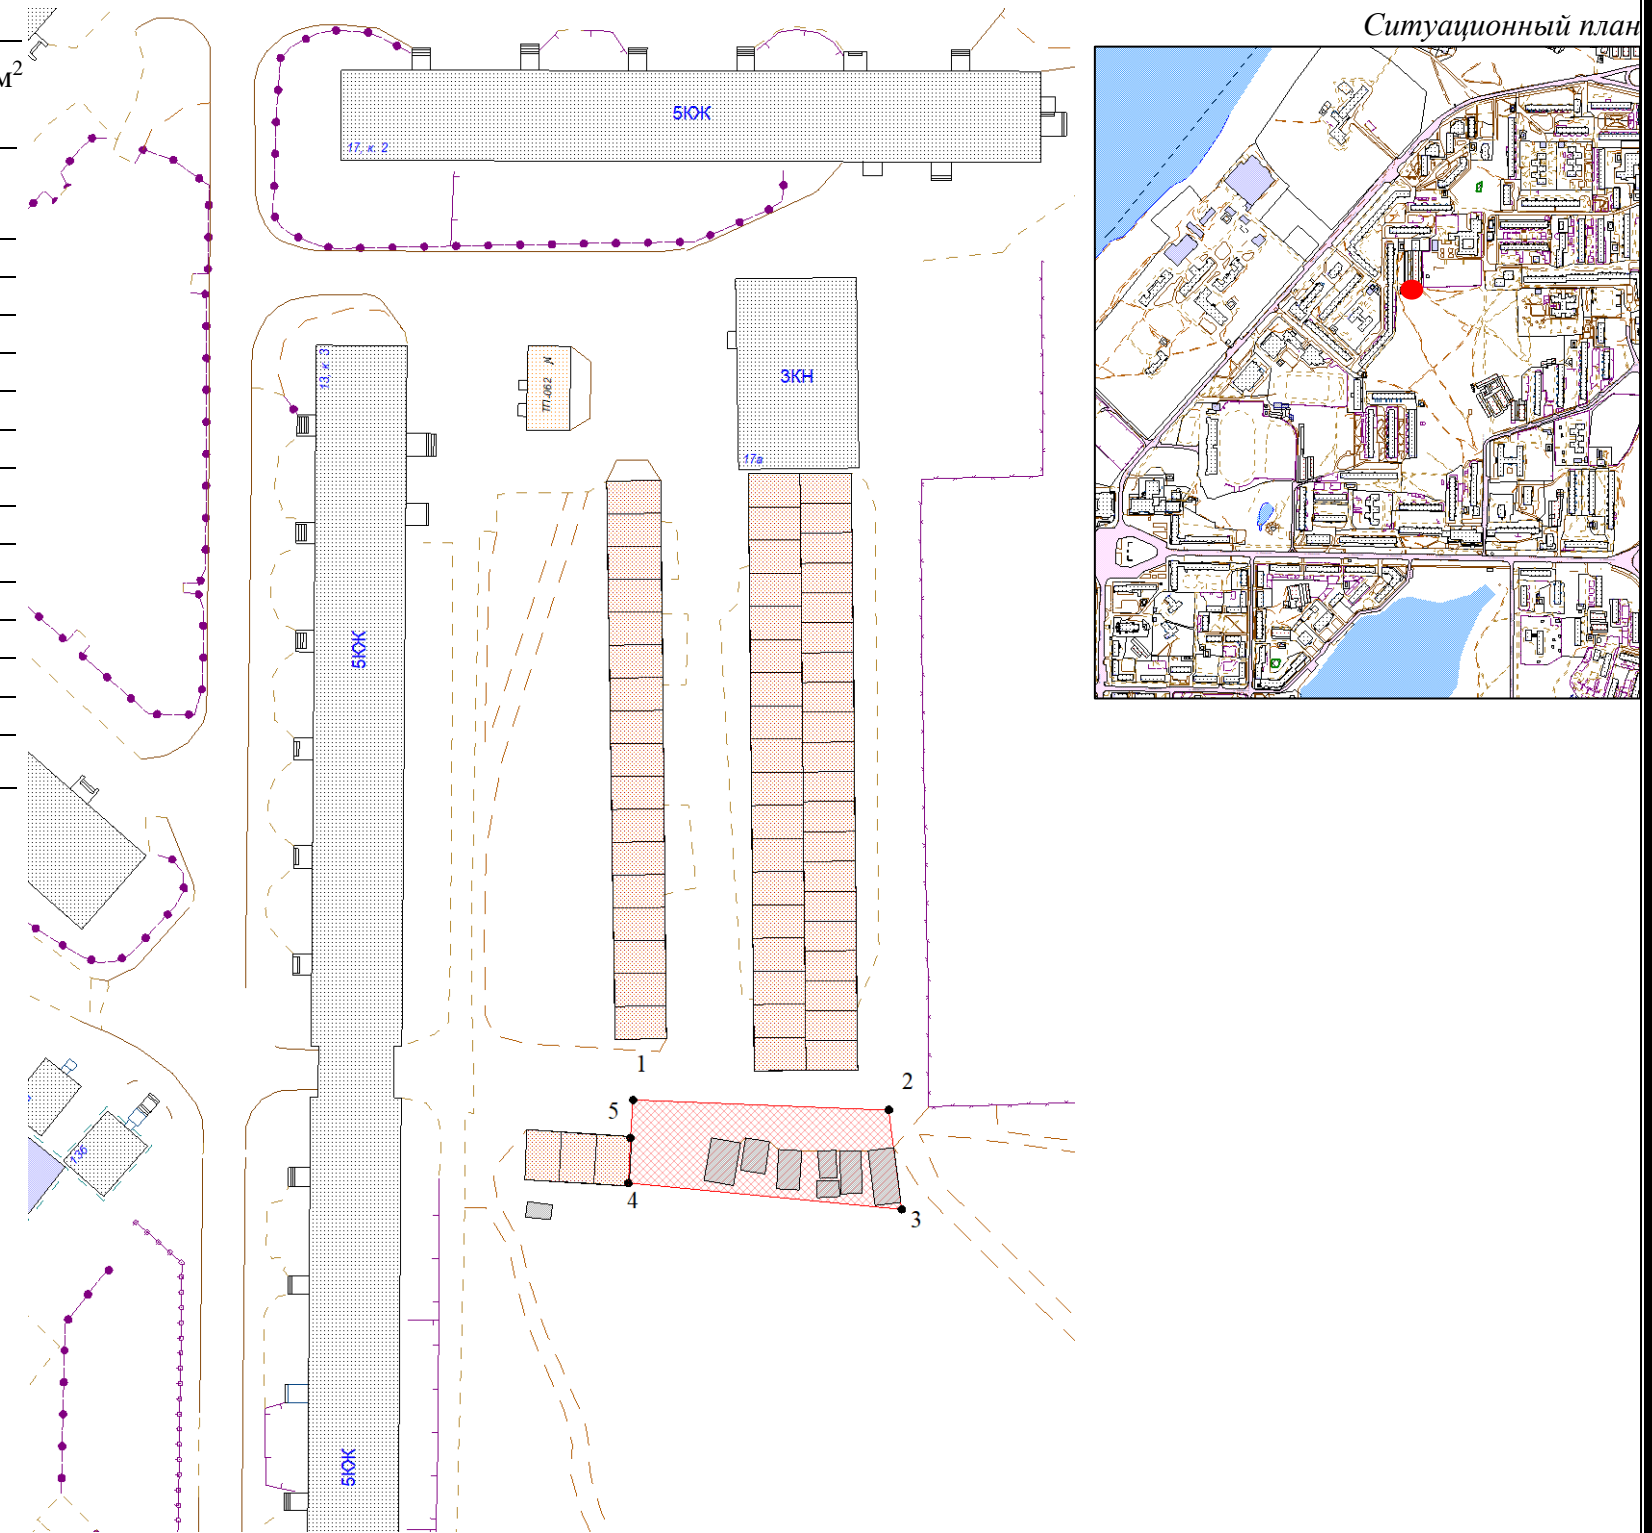

Масштаб 1:1000