

**УТВЕРЖДЕНА**  
постановлением администрации  
города Мончегорска  
от **23.12.2019** № **1774**

карта-схема № 15

**Карта-схема границ прилегающих территорий** к блокам гаражей 41, 42, 47, 49, 51-59 на территории Автогородка 31

1.1. Местоположение прилегающей территории (адресные ориентиры): расположена с западной стороны от границы земельного участка блока гаражей № 41

1.2. Кадастровый номер объекта (при наличии), по отношению к которому устанавливается прилегающая территория: на земельном участке с кадастровым номером 51:10:0020304:15

1.3. Площадь прилегающей территории: 2962,4 (кв.м)

2.1. Местоположение прилегающей территории (адресные ориентиры): расположена с северной стороны от границы земельного участка блока гаражей № 42

2.2. Кадастровый номер объекта (при наличии), по отношению к которому устанавливается прилегающая территория: на земельном участке с кадастровым номером 51:10:0020304:2

2.3. Площадь прилегающей территории: 419,1 (кв.м)

3.1. Местоположение прилегающей территории (адресные ориентиры): расположена с северо-западной стороны от границы земельного участка блока гаражей № 51

3.2. Кадастровый номер объекта (при наличии), по отношению к которому устанавливается прилегающая территория: на земельном участке с кадастровым номером 51:10:0020304:11

3.3. Площадь прилегающей территории: 1727,9 (кв.м)

4.1. Местоположение прилегающей территории (адресные ориентиры): расположена с северной стороны от границы земельного участка блока гаражей № 52

4.2. Кадастровый номер объекта (при наличии), по отношению к которому устанавливается прилегающая территория: на земельном участке с кадастровым номером 51:10:0020304:13

4.3. Площадь прилегающей территории: 440,4 (кв.м)

5.1. Местоположение прилегающей территории (адресные ориентиры): расположена с северной стороны от границы земельного участка блока гаражей № 53

5.2. Кадастровый номер объекта (при наличии), по отношению к которому устанавливается прилегающая территория: 51:10:0020803:154

5.3. Площадь прилегающей территории: 717,9 (кв.м)

6.1. Местоположение прилегающей территории (адресные ориентиры): расположена с северной и восточной сторон от границы земельного участка блока гаражей № 54

6.2. Кадастровый номер объекта (при наличии), по отношению к которому устанавливается прилегающая территория: на земельном участке с кадастровым номером 51:10:0020304:8

6.3. Площадь прилегающей территории: 1346,3 (кв.м)

7.1. Местоположение прилегающей территории (адресные ориентиры): расположена с северной стороны от границы земельного участка блока гаражей № 47

7.2. Кадастровый номер объекта (при наличии), по отношению к которому устанавливается прилегающая территория: 51:10:0020803:8020

7.3. Площадь прилегающей территории: 214,8 (кв.м)

8.1. Местоположение прилегающей территории (адресные ориентиры): расположена с западной стороны от границы земельного участка блока гаражей № 49

8.2. Кадастровый номер объекта (при наличии), по отношению к которому устанавливается прилегающая территория: на земельном участке с кадастровым номером 51:10:0020304:19

8.3. Площадь прилегающей территории: 347,3 (кв.м)

9.1. Местоположение прилегающей территории (адресные ориентиры): расположена с западной стороны от границы земельного участка блока гаражей № 55

9.2. Кадастровый номер объекта (при наличии), по отношению к которому устанавливается прилегающая территория: на земельном участке с кадастровым номером 51:10:0020304:20

9.3. Площадь прилегающей территории: 460,1 (кв.м)

10.1. Местоположение прилегающей территории (адресные ориентиры): расположена с западной стороны от границы земельного участка блока гаражей № 56

10.2. Кадастровый номер объекта (при наличии), по отношению к которому устанавливается прилегающая территория: на земельном участке с кадастровым номером 51:10:0020304:12

10.3. Площадь прилегающей территории: 1496,4 (кв.м)

11.1. Местоположение прилегающей территории (адресные ориентиры): расположена с западной стороны от границы земельного участка блока гаражей № 57

11.2. Кадастровый номер объекта (при наличии), по отношению к которому устанавливается прилегающая территория: на земельном участке с кадастровым номером 51:10:0020304:9

11.3. Площадь прилегающей территории: 2313,5 (кв.м)

12.1. Местоположение прилегающей территории (адресные ориентиры): расположена с западной стороны от границы земельного участка блока гаражей № 58

12.2. Кадастровый номер объекта (при наличии), по отношению к которому устанавливается прилегающая территория: на земельном участке с кадастровым номером 51:10:0020304:21

12.3. Площадь прилегающей территории: 1633,4 (кв.м)

13.1. Местоположение прилегающей территории (адресные ориентиры): расположена с западной стороны от границы земельного участка блока гаражей № 59

13.2. Кадастровый номер объекта (при наличии), по отношению к которому устанавливается прилегающая территория: на земельном участке с кадастровым номером 51:10:0020304:22

13.3. Площадь прилегающей территории: 1776,1 (кв.м)

Исполнитель


(подпись)

(расшифровка подписи)

М.П. (при наличии)

(для юридических лиц и индивидуальных предпринимателей)

# Графическая часть

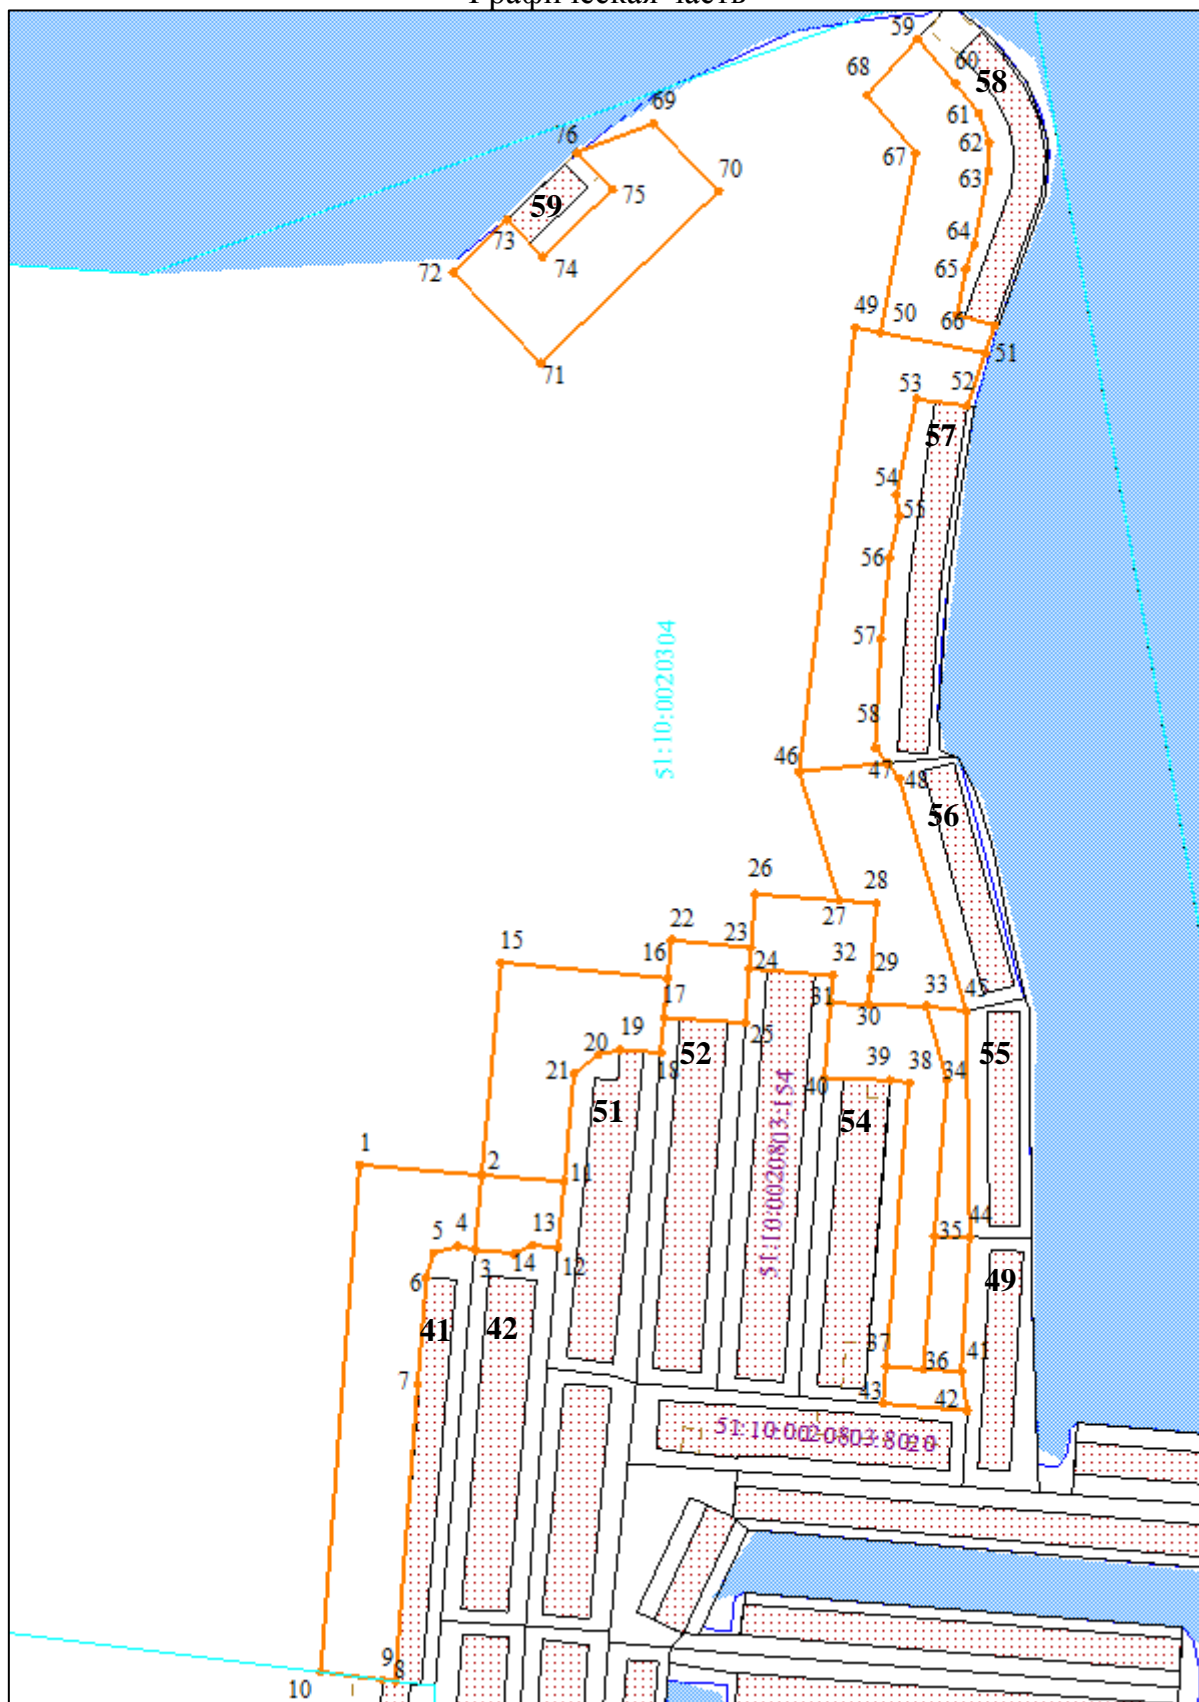

Условные обозначения:

Масштаб 1:2000

	граница прилегающей территории
	поворотная точка границ прилегающей территории
51:10:0020803:154	кадастровый номер земельного участка (объекта недвижимости), по отношению к которому устанавливается прилегающая территория
51:10:0020304	кадастровый квартал
	граница кадастрового квартала

Исполнитель

(подпись)

(расшифровка подписи)

М.П. (при наличии) (для юридических лиц и индивидуальных предпринимателей)