

**УТВЕРЖДЕНА**  
постановлением администрации  
города Мончегорска  
от **23.12.2019** № **1774**

карта-схема № 12

**Карта-схема границ прилегающих территорий к блокам гаражей на территории Автогородка 28**

---

1.1. Местоположение прилегающей территории (адресные ориентиры): \_\_\_\_\_  
расположена с северо-восточной стороны от границы земельного участка блока гаражей № 1

---

1.2. Кадастровый номер объекта (при наличии), по отношению к которому устанавливается прилегающая территория: на земельном участке с кадастровым номером 51:10:0020405:7

---

1.3. Площадь прилегающей территории: 1123,9 (кв.м)

2.1. Местоположение прилегающей территории (адресные ориентиры): \_\_\_\_\_  
расположена в 5 м от границы земельного участка блока гаражей № 2

---

2.2. Кадастровый номер объекта (при наличии), по отношению к которому устанавливается прилегающая территория: на земельном участке с кадастровым номером 51:10:0020405:14

---

2.3. Площадь прилегающей территории: 371,9 (кв.м)

Исполнитель \_\_\_\_\_


(подпись)

(расшифровка подписи)

М.П. (при наличии)

(для юридических лиц и индивидуальных предпринимателей)

## Графическая часть

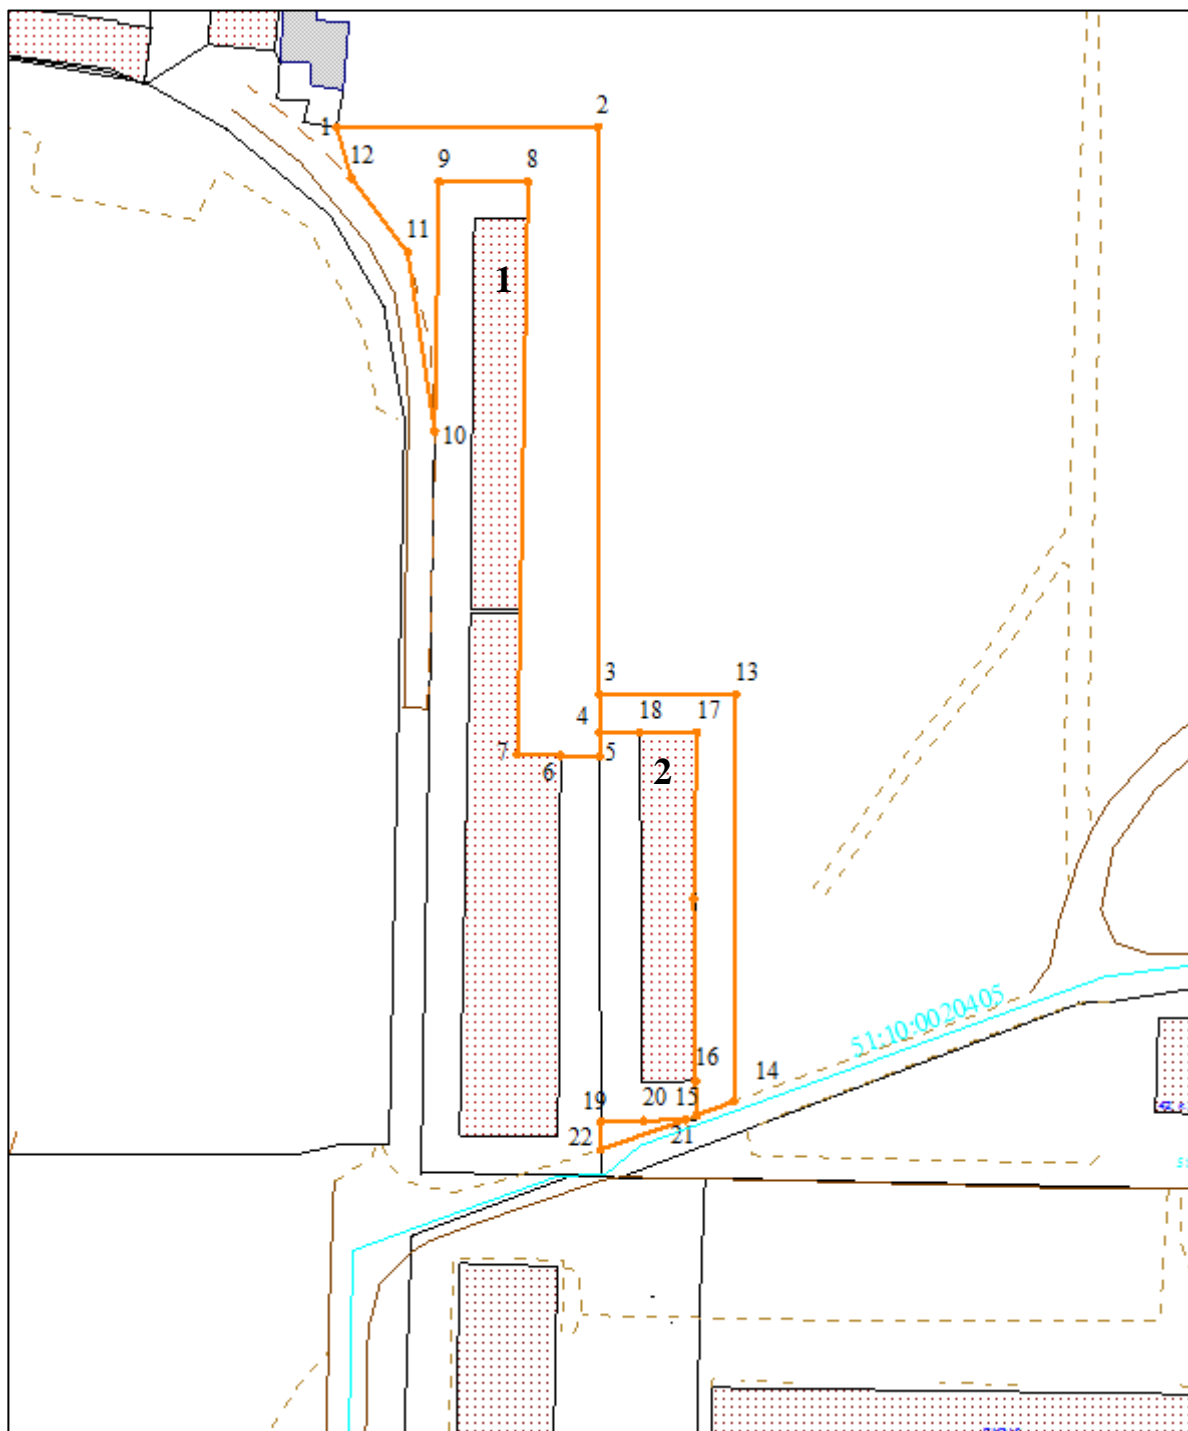

Масштаб 1:1000

Условные обозначения:

	граница прилегающей территории
	поворотная точка границ прилегающей территории
	кадастровый номер земельного участка (объекта недвижимости), по отношению к которому устанавливается прилегающая территория
51:10:0020405	кадастровый квартал
	граница кадастрового квартала

Исполнитель

(подпись)

(расшифровка подписи)

М.П. (при наличии)

(для юридических лиц и индивидуальных предпринимателей)