

УТВЕРЖДЕНА
постановлением администрации
города Мончегорска
от **23.12.2019** № **1774**

карта-схема № 10

Карта-схема границ прилегающих территорий к блокам гаражей на территории Автогородка 26

1.1. Местоположение прилегающей территории (адресные ориентиры): _____
расположена в 20 м от границы земельного участка блока гаражей № 1

1.2. Кадастровый номер объекта (при наличии), по отношению к которому устанавливается прилегающая территория: 51:10:0020801:784

1.3. Площадь прилегающей территории: 2247,4 (кв.м)

2.1. Местоположение прилегающей территории (адресные ориентиры): _____
расположена в 20 м от границы земельных участков блока гаражей № 2

2.2. Кадастровый номер объекта (при наличии), по отношению к которому устанавливается прилегающая территория: на земельных участках с кадастровыми номерами 51:10:0020801:28, 51:10:0020801:29

2.3. Площадь прилегающей территории: 164,4 (кв.м)

Исполнитель _____


(подпись)

(расшифровка подписи)

М.П. (при наличии)

(для юридических лиц и индивидуальных предпринимателей)

Графическая часть

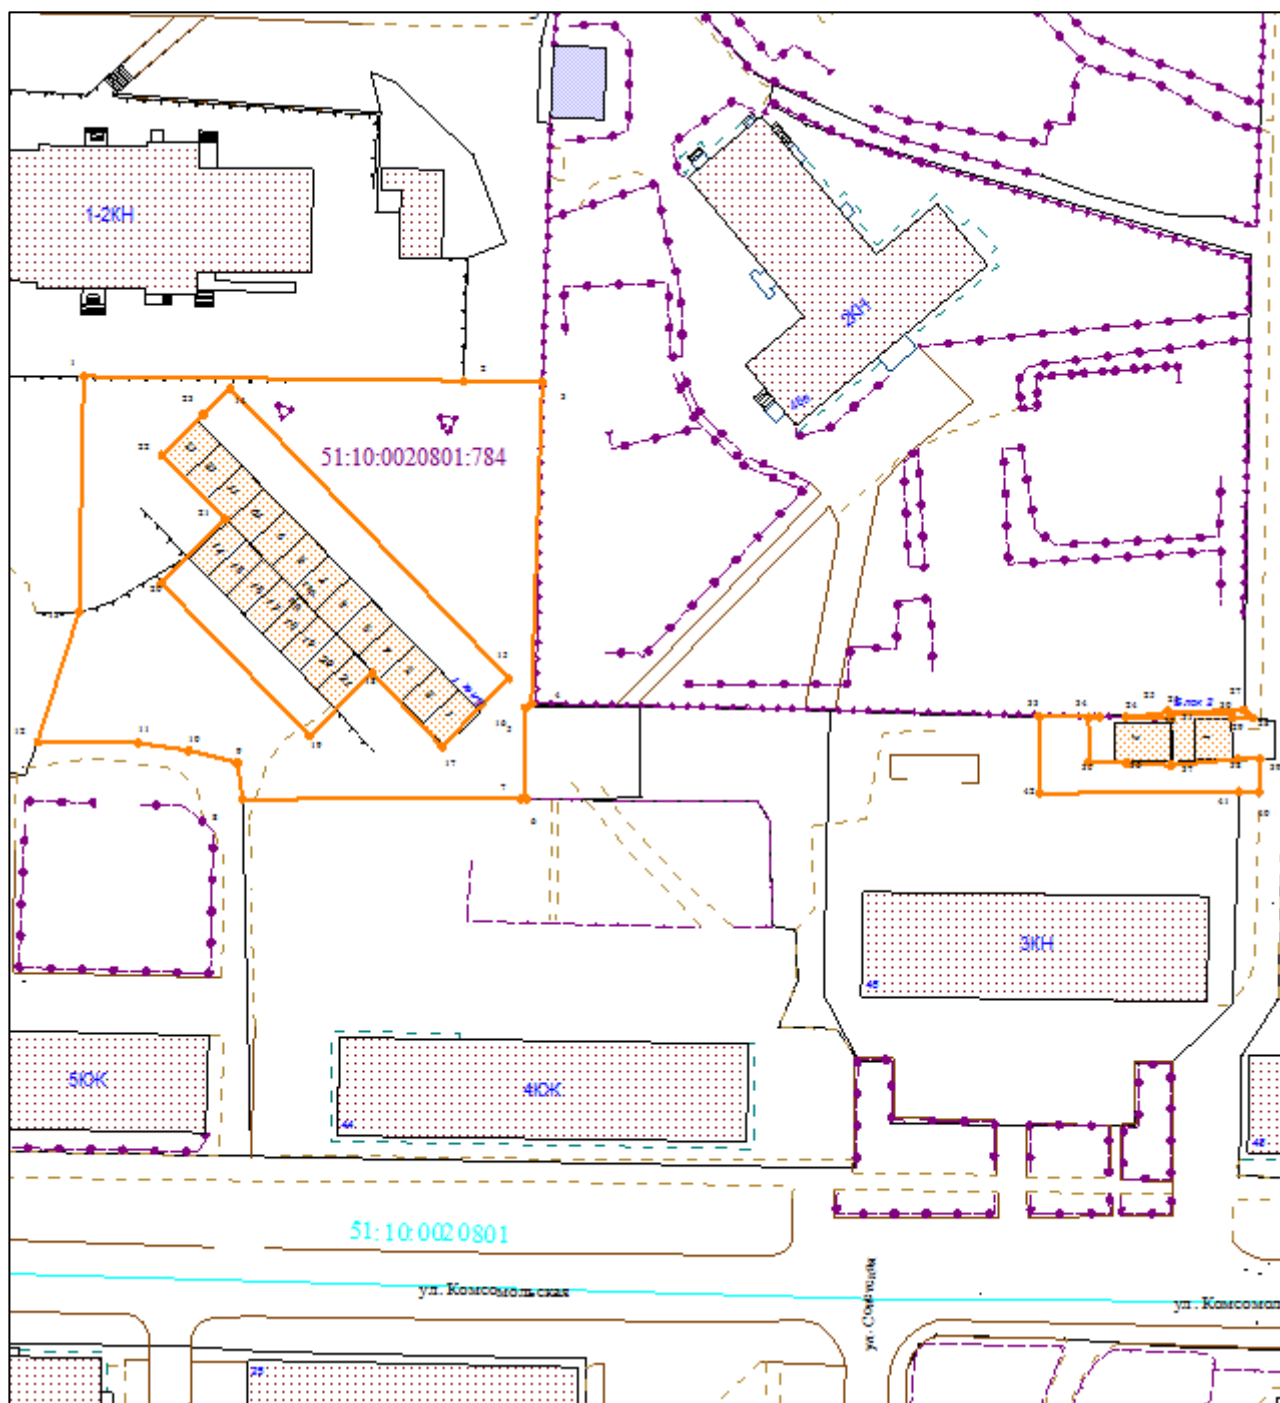

Масштаб 1:1000

Условные обозначения:

	граница прилегающей территории
	поворотная точка границ прилегающей территории
51:10:0020801:784	кадастровый номер земельного участка (объекта недвижимости), по отношению к которому устанавливается прилегающая территория
51:10:0020801	кадастровый квартал
	граница кадастрового квартала

Исполнитель

(подпись)

(расшифровка подписи)

М.П. (при наличии)

(для юридических лиц и индивидуальных предпринимателей)