

**УТВЕРЖДЕНА**  
постановлением администрации  
города Мончегорска  
от **23.12.2019** № **1774**

карта-схема № 19

**Карта-схема границ прилегающих территорий к блокам гаражей на территории Автогородка 36**

---

1.1. Местоположение прилегающей территории (адресные ориентиры): \_\_\_\_\_  
расположена в 10 м от границ земельных участков блока гаражей № 1

---

1.2. Кадастровый номер объекта (при наличии), по отношению к которому устанавливается прилегающая территория: 51:10:0020803:8015

---

1.3. Площадь прилегающей территории: 869,7 (кв.м)

2.1. Местоположение прилегающей территории (адресные ориентиры): \_\_\_\_\_  
расположена в 10 м от границы земельного участка блока гаражей № 2

---

2.2. Кадастровый номер объекта (при наличии), по отношению к которому устанавливается прилегающая территория: 51:10:0020803:8010

---

2.3. Площадь прилегающей территории: 552,3 (кв.м)

Исполнитель \_\_\_\_\_


(подпись)

(расшифровка подписи)

М.П. (при наличии)

(для юридических лиц и индивидуальных предпринимателей)

## Графическая часть

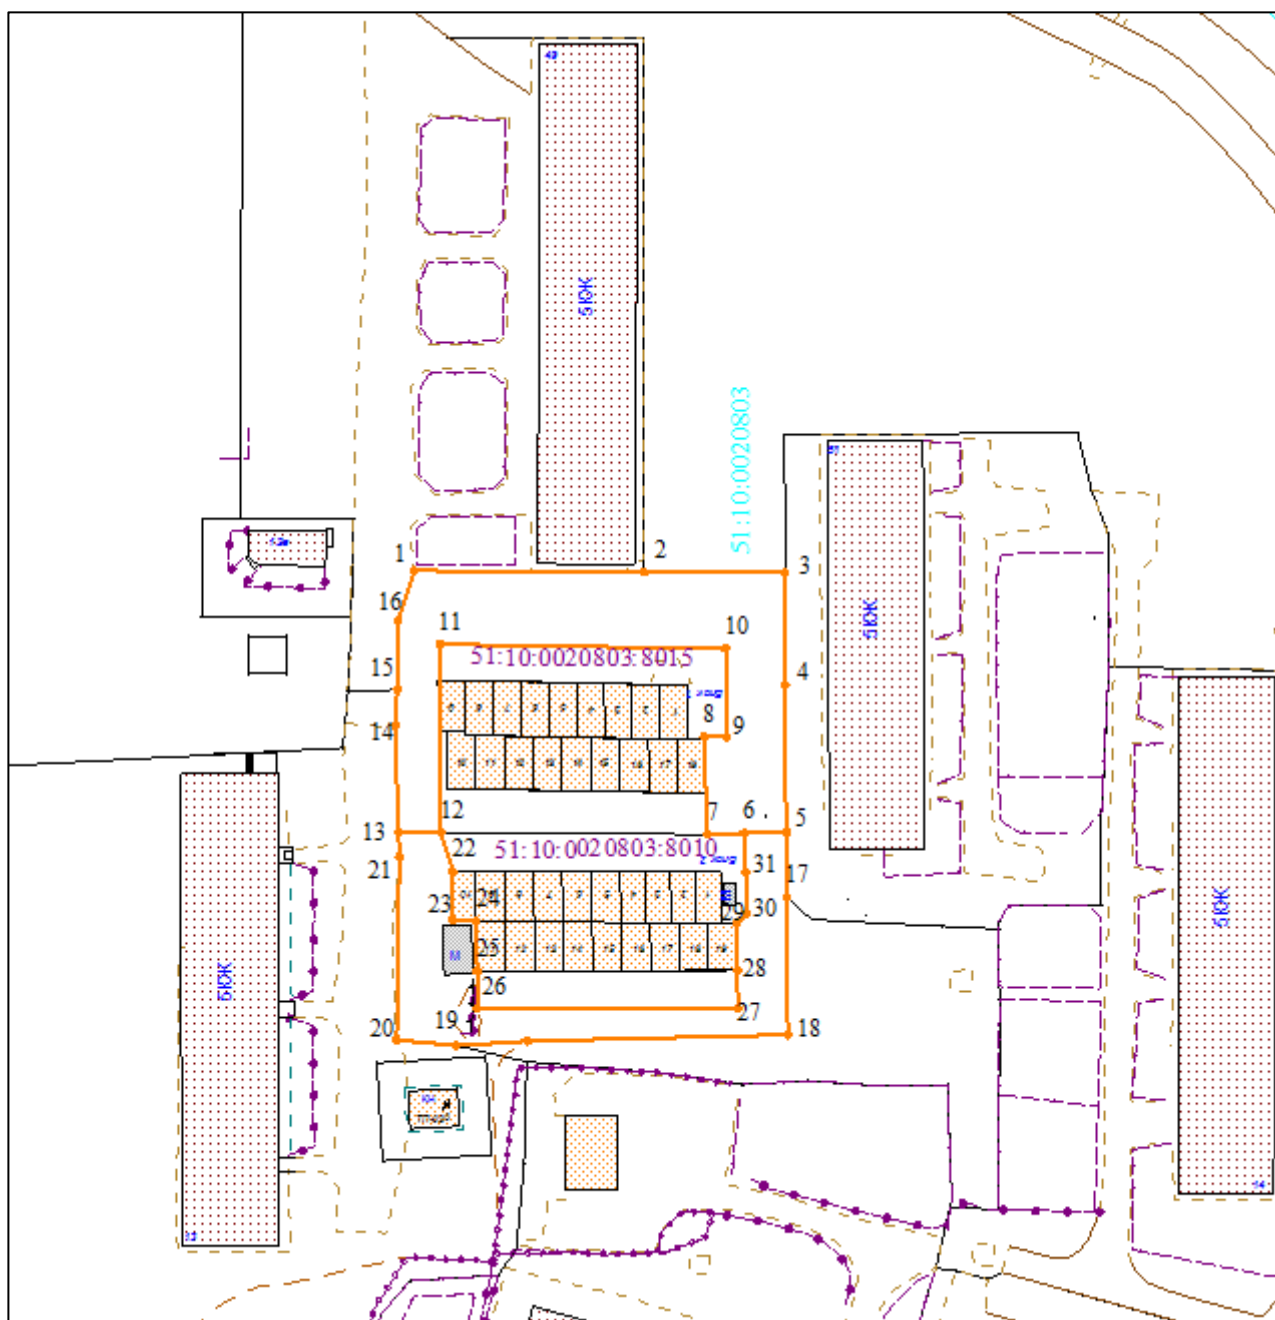

Масштаб 1:1000

Условные обозначения:

	граница прилегающей территории
	поворотная точка границ прилегающей территории
51:10:0020803:8015	кадастровый номер земельного участка (объекта недвижимости), по отношению к которому устанавливается прилегающая территория
51:10:0020803	кадастровый квартал
	граница кадастрового квартала

Исполнитель

(подпись)

(расшифровка подписи)

М.П. (при наличии)

(для юридических лиц и индивидуальных предпринимателей)