

УТВЕРЖДЕНА
постановлением администрации
города Мончегорска
от **23.12.2019** № **1774**

карта-схема № 7

Карта-схема границ прилегающей территории к блоку 1 на территории Автогородка 23

1. Местоположение прилегающей территории (адресные ориентиры): _____
расположена между проездами и границами земельных участков блока 1,
_____расположенного на территории Автогородка 23, в районе дома 7 по улице
Нюдовская

2. Кадастровый номер объекта (при наличии), по отношению к которому
устанавливается прилегающая территория: _____на земельном участке с
_____кадастровым номером 51:10:0020503:32

3. Площадь прилегающей территории: _____949,9 (кв.м)

Исполнитель _____


(подпись)

(расшифровка подписи)

М.П. (при наличии)

(для юридических лиц и индивидуальных предпринимателей)

Графическая часть

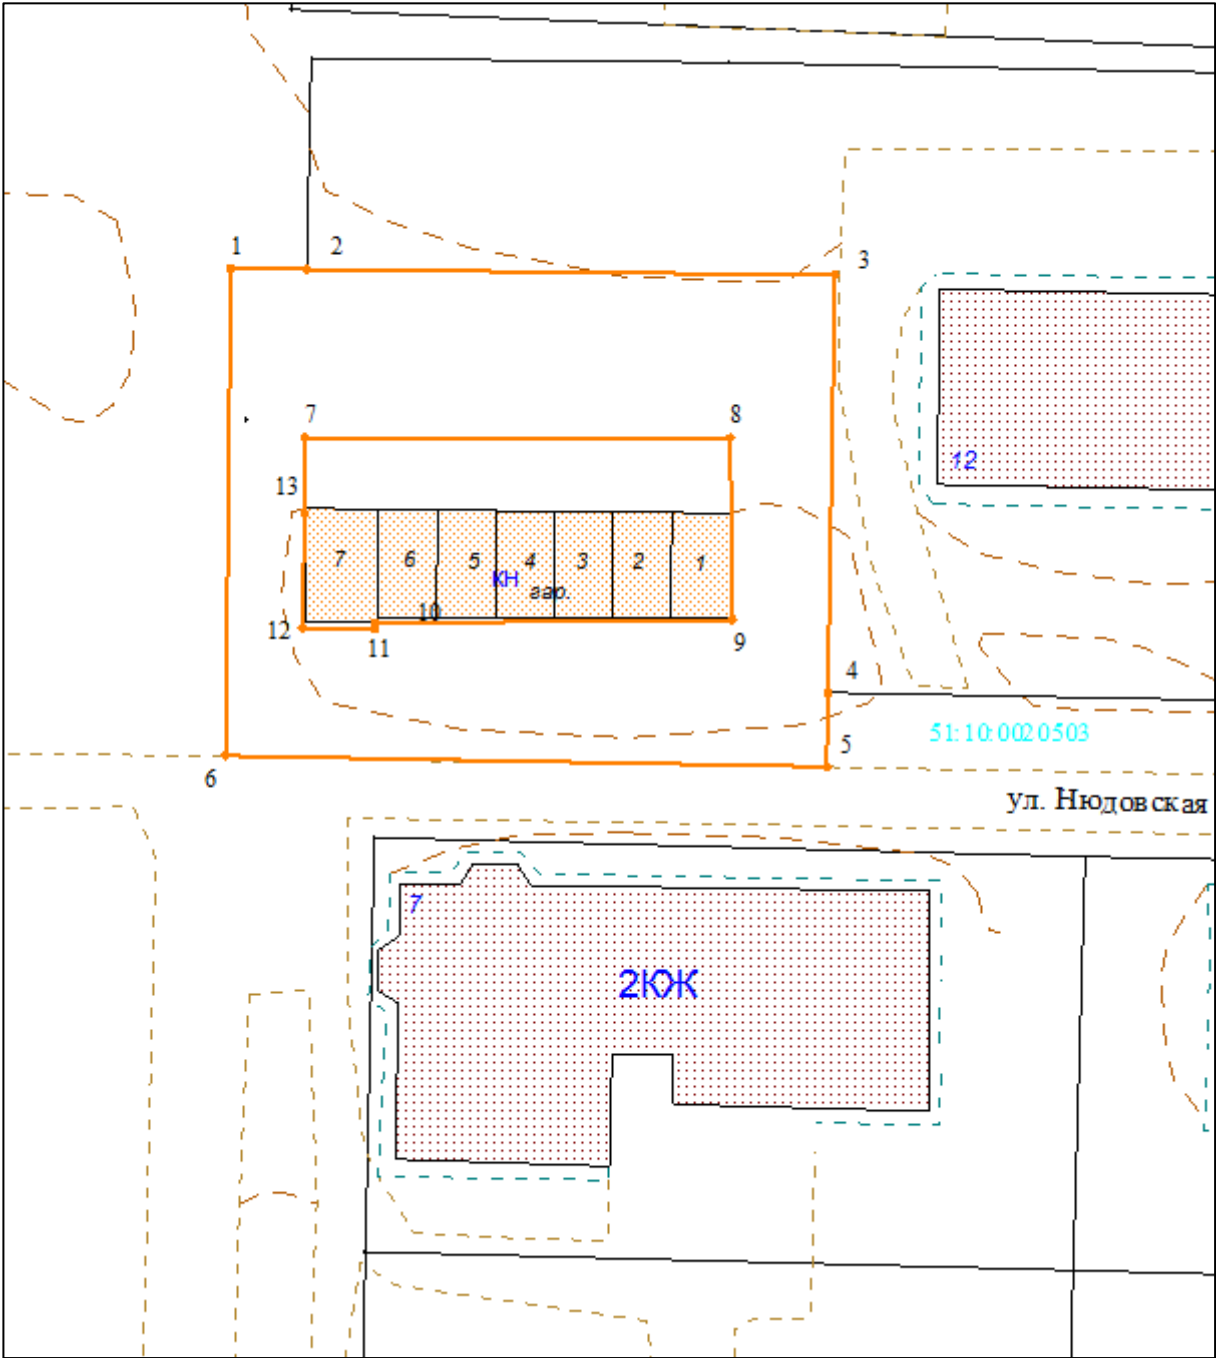

Масштаб 1:500

Условные обозначения:

	граница прилегающей территории
	поворотная точка границ прилегающей территории
	кадастровый номер земельного участка (объекта недвижимости), по отношению к которому устанавливается прилегающая территория
51:10:0020503	кадастровый квартал
	граница кадастрового квартала

Исполнитель

(подпись)

(расшифровка подписи)

М.П. (при наличии)

(для юридических лиц и индивидуальных предпринимателей)