

**УТВЕРЖДЕНА**  
постановлением администрации  
города Мончегорска  
от **23.12.2019** № **1774**

карта-схема № 20

**Карта-схема границ прилегающих территорий** к блокам гаражей на территории Автогородка 37

1.1. Местоположение прилегающей территории (адресные ориентиры): \_\_\_\_\_  
расположена с северной и восточной сторон от границы земельного участка  
блока гаражей № 4

1.2. Кадастровый номер объекта (при наличии), по отношению к которому  
устанавливается прилегающая территория: на земельном участке с  
кадастровым номером 51:10:0020803:42

1.3. Площадь прилегающей территории: 1077,2 (кв.м)

2.1. Местоположение прилегающей территории (адресные ориентиры): \_\_\_\_\_  
расположена с северной стороны от границы земельного участка блока гаражей  
№ 3

2.2. Кадастровый номер объекта (при наличии), по отношению к которому  
устанавливается прилегающая территория: 51:10:0020803:8025

2.3. Площадь прилегающей территории: 433,0 (кв.м)

3.1. Местоположение прилегающей территории (адресные ориентиры): \_\_\_\_\_  
расположена с юго-восточной стороны от границы земельного участка блока  
гаражей № 2

3.2. Кадастровый номер объекта (при наличии), по отношению к которому  
устанавливается прилегающая территория: на земельном участке с  
кадастровым номером 51:10:0020803:41

3.3. Площадь прилегающей территории: 363,7 (кв.м)


4.1. Местоположение прилегающей территории (адресные ориентиры): \_\_\_\_\_  
расположена с восточной стороны от границы земельного участка блока  
гаражей № 1

4.2. Кадастровый номер объекта (при наличии), по отношению к которому  
устанавливается прилегающая территория: 51:10:0020803:8013

4.3. Площадь прилегающей территории: 228,2 (кв.м)

Исполнитель \_\_\_\_\_  
(подпись) (расшифровка подписи)  
М.П. (при наличии)  
(для юридических лиц и индивидуальных предпринимателей)

## Графическая часть

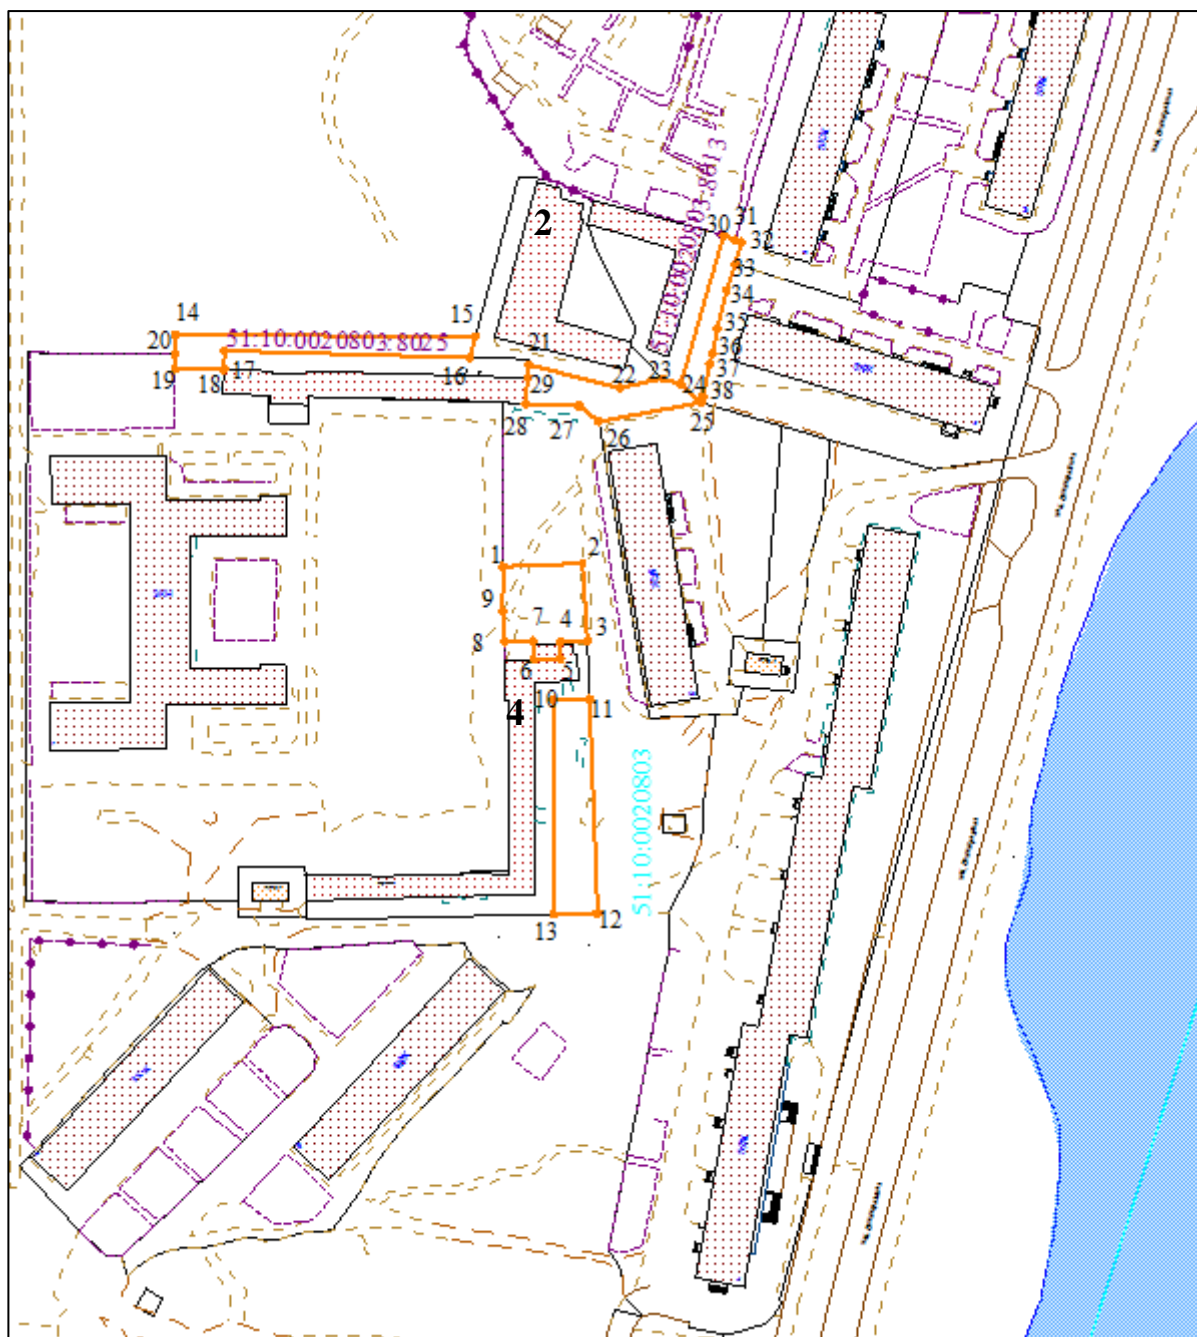

Масштаб 1:2000

Условные обозначения:

	граница прилегающей территории
	поворотная точка границ прилегающей территории
51:10:0020803:8025	кадастровый номер земельного участка (объекта недвижимости), по отношению к которому устанавливается прилегающая территория
51:10:0020803	кадастровый квартал
	граница кадастрового квартала

Исполнитель

(подпись)

(расшифровка подписи)

М.П. (при наличии)

(для юридических лиц и индивидуальных предпринимателей)