

УТВЕРЖДЕНА
постановлением администрации
города Мончегорска
от **23.12.2019** № **1774**

карта-схема № 18

Карта-схема границ прилегающей территории к блоку 1 на территории Автогородка 34

1. Местоположение прилегающей территории (адресные ориентиры): _____
расположена в 20 м от границ земельных участков блока 1, расположенного на
территории Автогородка 34, в районе дома 66 по проспекту Metallургов

2. Кадастровый номер объекта (при наличии), по отношению к которому
устанавливается прилегающая территория: на земельных участках с
кадастровыми номерами 51:10:0020407:19, 51:10:0020407:23, 51:10:0020407:22,
51:10:0020407:21, 51:10:0020407:20

3. Площадь прилегающей территории: 1371,9 (кв.м)

Исполнитель _____


(подпись)

(расшифровка подписи)

М.П. (при наличии)

(для юридических лиц и индивидуальных предпринимателей)

Графическая часть

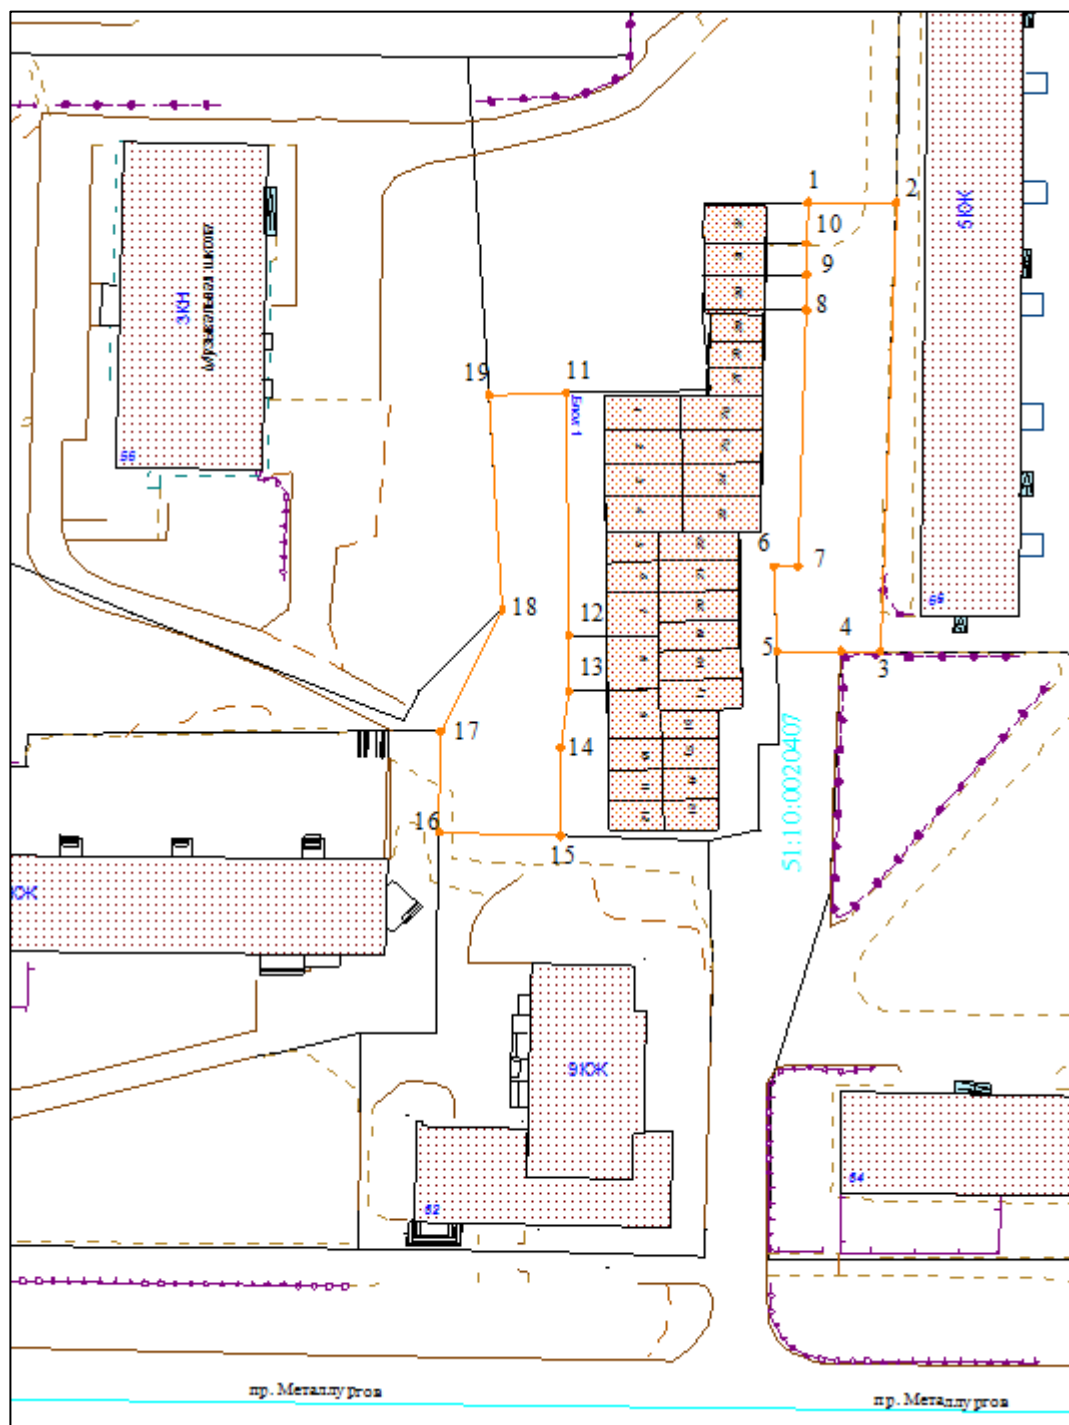

Масштаб 1:1000

Условные обозначения:

| | |
|---------------|---|
| | граница прилегающей территории |
| | поворотная точка границ прилегающей территории |
| | кадастровый номер земельного участка (объекта недвижимости), по отношению к которому устанавливается прилегающая территория |
| 51:10:0020407 | кадастровый квартал |
| | граница кадастрового квартала |

Исполнитель

(подпись)

(расшифровка подписи)

М.П. (при наличии)

(для юридических лиц и индивидуальных предпринимателей)