

УТВЕРЖДЕНА
постановлением администрации
города Мончегорска
от **23.12.2019** № **1774**

карта-схема № 3

Карта-схема границ прилегающей территории к блоку 1 на территории Автогородка 19

1. Местоположение прилегающей территории (адресные ориентиры): _____
расположена между проездами и границей земельного участка блока 1,
расположенного на территории Автогородка 19, в районе дома 2 по улице

Школьная

2. Кадастровый номер объекта (при наличии), по отношению к которому устанавливается прилегающая территория: 51:10:0020102:1178

3. Площадь прилегающей территории: 195,3 (кв.м)

Исполнитель


(подпись)

(расшифровка подписи)

М.П. (при наличии)

(для юридических лиц и индивидуальных предпринимателей)

Графическая часть

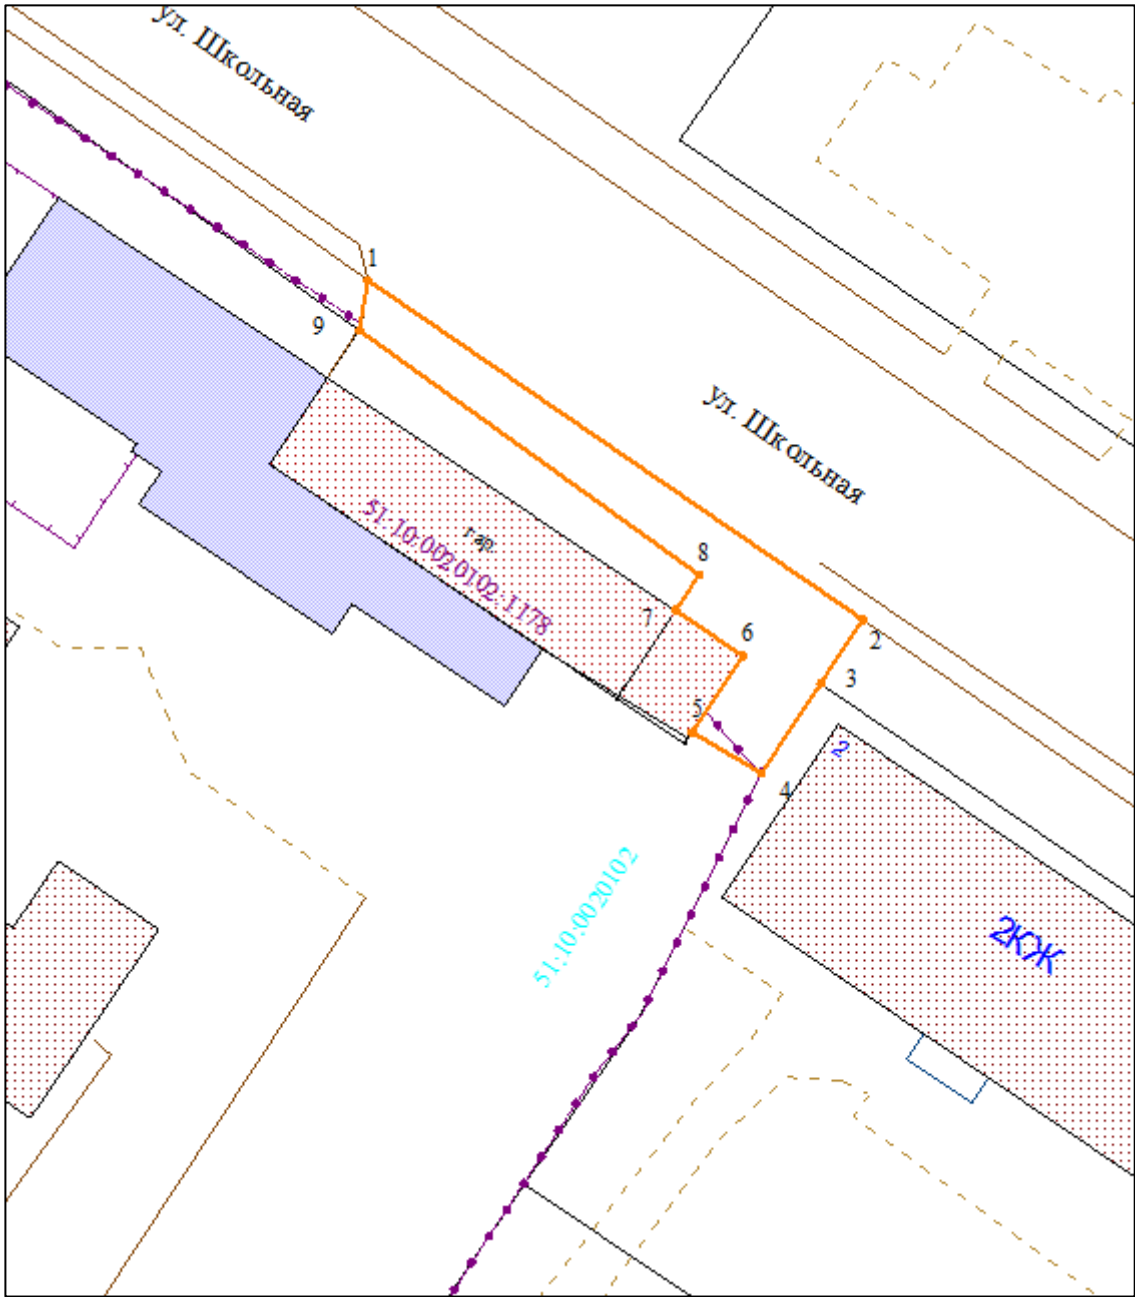

Масштаб 1:500

Условные обозначения:

	граница прилегающей территории
	поворотная точка границ прилегающей территории
51:10:0020102:1178	кадастровый номер земельного участка (объекта недвижимости), по отношению к которому устанавливается прилегающая территория
51:10:0020102	кадастровый квартал
	граница кадастрового квартала

Исполнитель

(подпись)

(расшифровка подписи)

М.П. (при наличии)

(для юридических лиц и индивидуальных предпринимателей)