

**УТВЕРЖДЕНА**  
постановлением администрации  
города Мончегорска  
от **23.12.2019** № **1774**

карта-схема № 14

**Карта-схема границ прилегающих территорий** к блокам гаражей 1, 2, 5-11, 28, 29  
на территории Автогородка 31

---

1.1. Местоположение прилегающей территории (адресные ориентиры): расположена с южной стороны от границы земельного участка блока гаражей № 1

---

1.2. Кадастровый номер объекта (при наличии), по отношению к которому устанавливается прилегающая территория: на земельном участке с кадастровым номером 51:10:0020302:23

---

1.3. Площадь прилегающей территории: 475,4 (кв.м)

---

2.1. Местоположение прилегающей территории (адресные ориентиры): расположена с западной стороны от границы земельного участка блока гаражей № 2

---

2.2. Кадастровый номер объекта (при наличии), по отношению к которому устанавливается прилегающая территория: 51:10:0020302:56

---

2.3. Площадь прилегающей территории: 2688,4 (кв.м)

---

3.1. Местоположение прилегающей территории (адресные ориентиры): расположена с южной стороны от границы земельного участка блока гаражей № 5

---

3.2. Кадастровый номер объекта (при наличии), по отношению к которому устанавливается прилегающая территория: на земельном участке с кадастровым номером 51:10:0020302:20

---

3.3. Площадь прилегающей территории: 693,6 (кв.м)

---

4.1. Местоположение прилегающей территории (адресные ориентиры): расположена с южной стороны от границы земельного участка блока гаражей № 6

---

4.2. Кадастровый номер объекта (при наличии), по отношению к которому устанавливается прилегающая территория: на земельном участке с кадастровым номером 51:10:0020302:12

---

4.3. Площадь прилегающей территории: 447,6 (кв.м)

---

5.1. Местоположение прилегающей территории (адресные ориентиры): расположена с южной стороны от границы земельного участка блока гаражей № 7

---

5.2. Кадастровый номер объекта (при наличии), по отношению к которому устанавливается прилегающая территория: на земельном участке с кадастровым номером 51:10:0020302:11

---

5.3. Площадь прилегающей территории: 325,5 (кв.м)

---

6.1. Местоположение прилегающей территории (адресные ориентиры): расположена с южной стороны от границы земельного участка блока гаражей № 8

6.2. Кадастровый номер объекта (при наличии), по отношению к которому устанавливается прилегающая территория: на земельном участке с кадастровым номером 51:10:0020302:6

6.3. Площадь прилегающей территории: 355,4 (кв.м)

7.1. Местоположение прилегающей территории (адресные ориентиры): расположена с южной стороны от границы земельного участка блока гаражей № 9

7.2. Кадастровый номер объекта (при наличии), по отношению к которому устанавливается прилегающая территория: на земельном участке с кадастровым номером 51:10:0020302:21

7.3. Площадь прилегающей территории: 467,3 (кв.м)

8.1. Местоположение прилегающей территории (адресные ориентиры): расположена с южной стороны от границы земельного участка блока гаражей № 10

8.2. Кадастровый номер объекта (при наличии), по отношению к которому устанавливается прилегающая территория: 51:10:0020302:52

8.3. Площадь прилегающей территории: 960,9 (кв.м)

9.1. Местоположение прилегающей территории (адресные ориентиры): расположена с южной стороны от границы земельного участка блока гаражей № 11

9.2. Кадастровый номер объекта (при наличии), по отношению к которому устанавливается прилегающая территория: 51:10:0020803:8018

9.3. Площадь прилегающей территории: 513,3 (кв.м)

10.1. Местоположение прилегающей территории (адресные ориентиры): расположена с западной стороны от границы земельного участка блока гаражей № 28

10.2. Кадастровый номер объекта (при наличии), по отношению к которому устанавливается прилегающая территория: на земельном участке с кадастровым номером 51:10:0020303:8

10.3. Площадь прилегающей территории: 2173,2 (кв.м)

11.1. Местоположение прилегающей территории (адресные ориентиры): расположена с западной стороны от границы земельного участка блока гаражей № 29

11.2. Кадастровый номер объекта (при наличии), по отношению к которому устанавливается прилегающая территория: на земельном участке с кадастровым номером 51:10:0020303:8

11.3. Площадь прилегающей территории: 756,2 (кв.м)

Исполнитель


(подпись)

(расшифровка подписи)

М.П. (при наличии)

(для юридических лиц и индивидуальных предпринимателей)

# Графическая часть

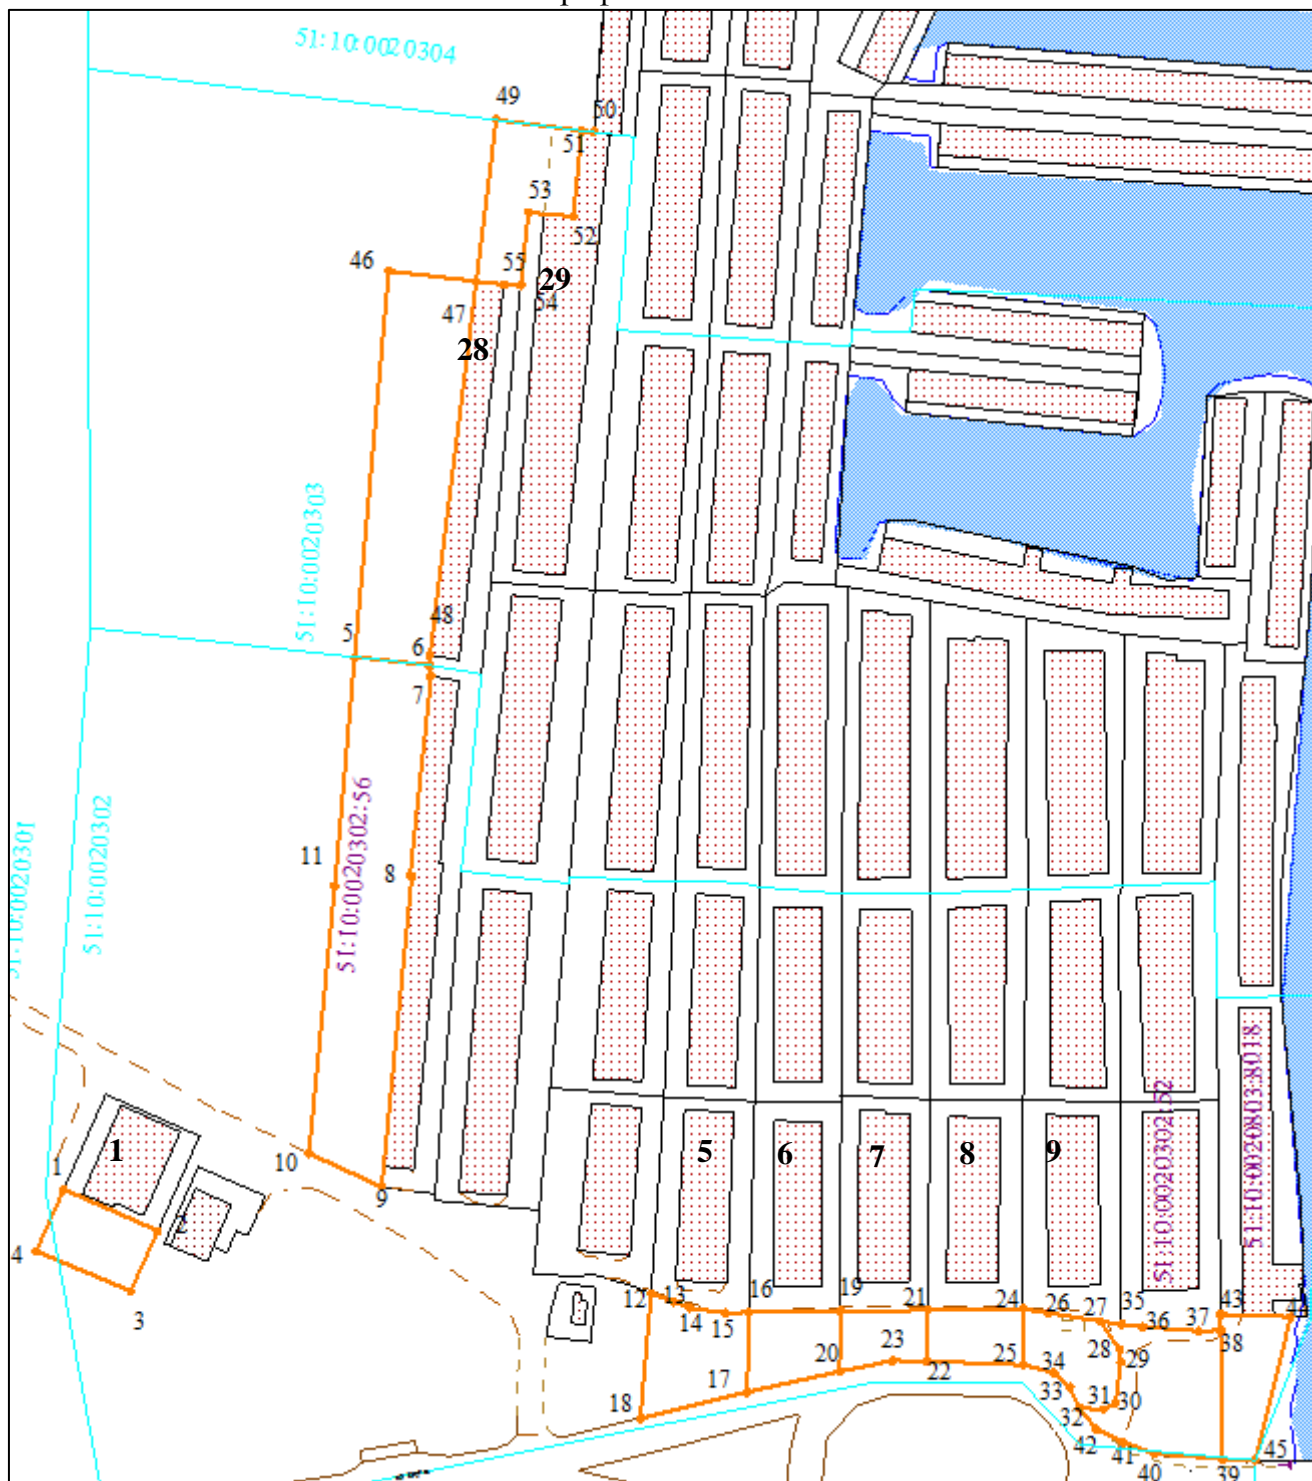

Масштаб 1:2000

Условные обозначения:

	граница прилегающей территории
	поворотная точка границ прилегающей территории
51:10:0020302:56	кадастровый номер земельного участка (объекта недвижимости), по отношению к которому устанавливается прилегающая территория
51:10:0020302	кадастровый квартал
	граница кадастрового квартала

Исполнитель

(подпись)

(расшифровка подписи)

М.П. (при наличии)

(для юридических лиц и индивидуальных предпринимателей)