

УТВЕРЖДЕНА
постановлением администрации
города Мончегорска
от **23.12.2019** № **1774**

карта-схема № 6

Карта-схема границ прилегающих территорий к блокам гаражей на территории Автогородка 22

1.1. Местоположение прилегающей территории (адресные ориентиры): расположена в 5 м от границ земельных участков блока гаражей № 1

1.2. Кадастровый номер объекта (при наличии), по отношению к которому устанавливается прилегающая территория: 51:10:0020503:426

1.3. Площадь прилегающей территории: 1097,1 (кв.м)

2.1. Местоположение прилегающей территории (адресные ориентиры): расположена в 5 м от границ земельных участков блока гаражей № 2

2.2. Кадастровый номер объекта (при наличии), по отношению к которому устанавливается прилегающая территория: на земельном участке с кадастровым номером 51:10:0020503:7

2.3. Площадь прилегающей территории: 1534,2 (кв.м)

3.1. Местоположение прилегающей территории (адресные ориентиры): расположена в 20 м от границ земельных участков блока гаражей № 3

3.2. Кадастровый номер объекта (при наличии), по отношению к которому устанавливается прилегающая территория: на земельном участке с кадастровым номером 51:10:0020503:6

3.3. Площадь прилегающей территории: 1328,6 (кв.м)

4.1. Местоположение прилегающей территории (адресные ориентиры): расположена в 20 м от границ земельных участков блока гаражей № 4

4.2. Кадастровый номер объекта (при наличии), по отношению к которому устанавливается прилегающая территория: на земельном участке с кадастровым номером 51:10:0020503:41

4.3. Площадь прилегающей территории: 719,7 (кв.м)

5.1. Местоположение прилегающей территории (адресные ориентиры): расположена в 20 м от границ земельных участков блока гаражей № 4

5.2. Кадастровый номер объекта (при наличии), по отношению к которому устанавливается прилегающая территория: 51:10:0020503:523

5.3. Площадь прилегающей территории: 1316,9 (кв.м)

Исполнитель


_____ (подпись)

_____ (расшифровка подписи)

М.П. (при наличии)

(для юридических лиц и индивидуальных предпринимателей)

Графическая часть

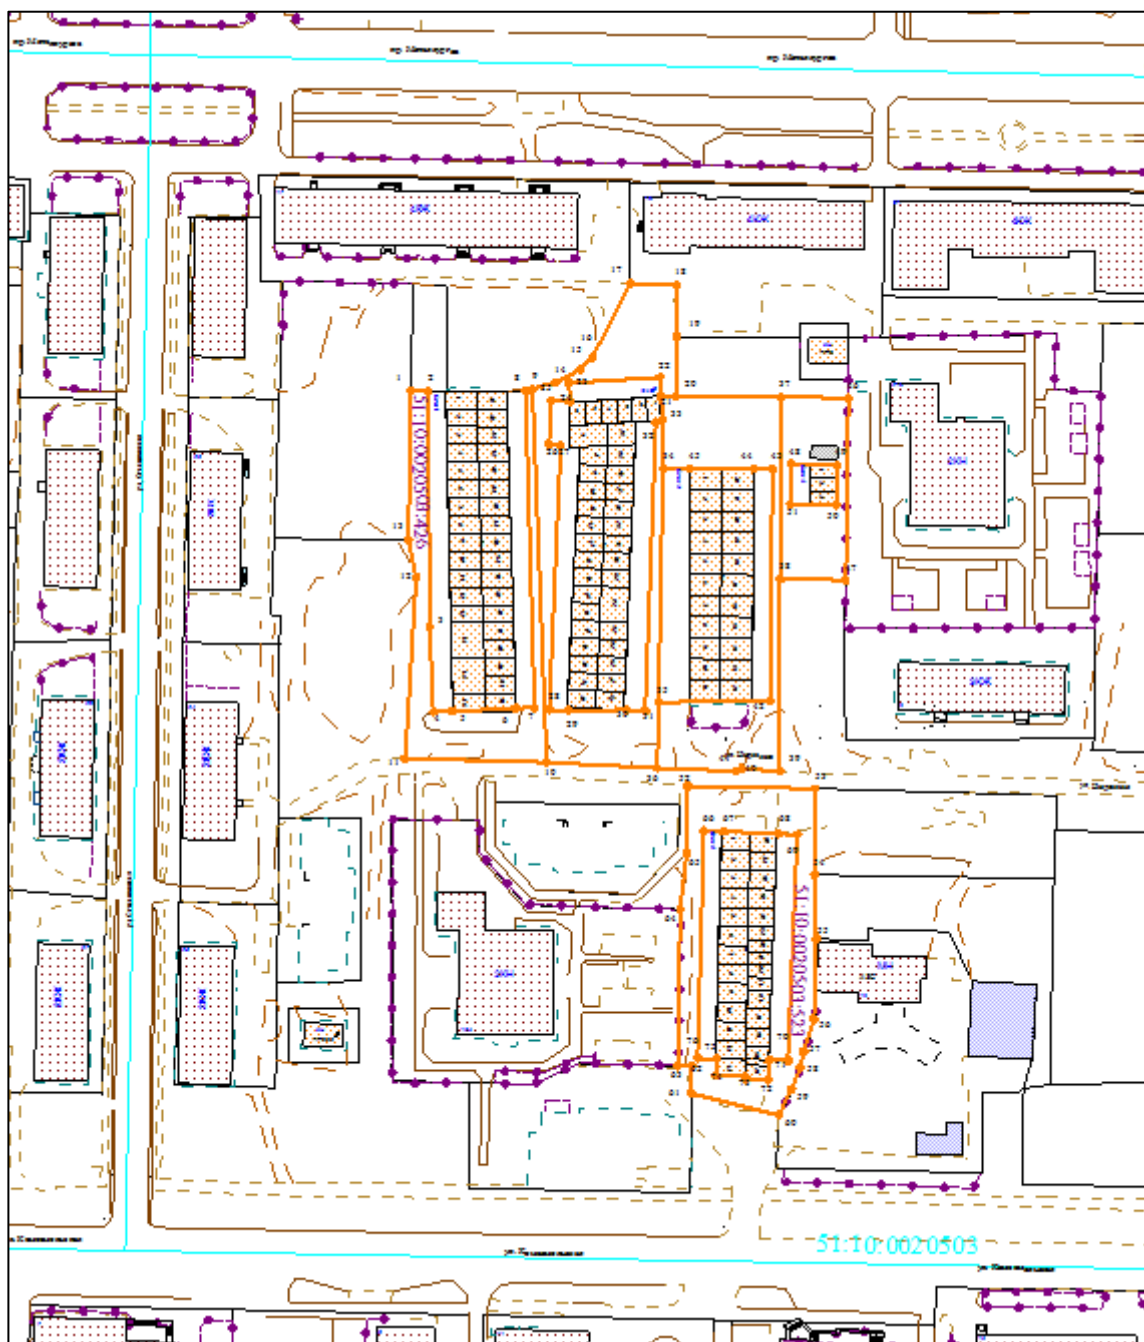

Масштаб 1:2000

Условные обозначения:

	граница прилегающей территории
	поворотная точка границ прилегающей территории
51:10:0020503:523	кадастровый номер земельного участка (объекта недвижимости), по отношению к которому устанавливается прилегающая территория
51:10:0020503	кадастровый квартал
	граница кадастрового квартала

Исполнитель

(подпись)

(расшифровка подписи)

М.П. (при наличии)

(для юридических лиц и индивидуальных предпринимателей)