

УТВЕРЖДЕНА
постановлением администрации
города Мончегорска
от 23.12.2019 № 1774

карта-схема № 13

Карта-схема границ прилегающих территорий к блокам гаражей
на территории Автогородка 29

1.1. Местоположение прилегающей территории (адресные ориентиры): _____
расположена с западной стороны от границы земельного участка блока гаражей
№ 1

1.2. Кадастровый номер объекта (при наличии), по отношению к которому
устанавливается прилегающая территория: на земельном участке
с кадастровым номером 51:10:0020402:38

1.3. Площадь прилегающей территории: 1165,32 (кв.м)

2.1. Местоположение прилегающей территории (адресные ориентиры): _____
расположена с южной и восточной сторон от границы земельного участка
блока гаражей № 2

2.2. Кадастровый номер объекта (при наличии), по отношению к которому
устанавливается прилегающая территория: 51:10:0020402:1647

2.3. Площадь прилегающей территории: 129,86 (кв.м)

3.1. Местоположение прилегающей территории (адресные ориентиры): _____
расположена в 6 м от границы земельного участка блока гаражей № 3

3.2. Кадастровый номер объекта (при наличии), по отношению к которому
устанавливается прилегающая территория: на земельном участке
с кадастровым номером 51:10:0020402:28

3.3. Площадь прилегающей территории: 232,72 (кв.м)

Исполнитель _____


(подпись)

(расшифровка подписи)

М.П. (при наличии)

(для юридических лиц и индивидуальных предпринимателей)

Графическая часть

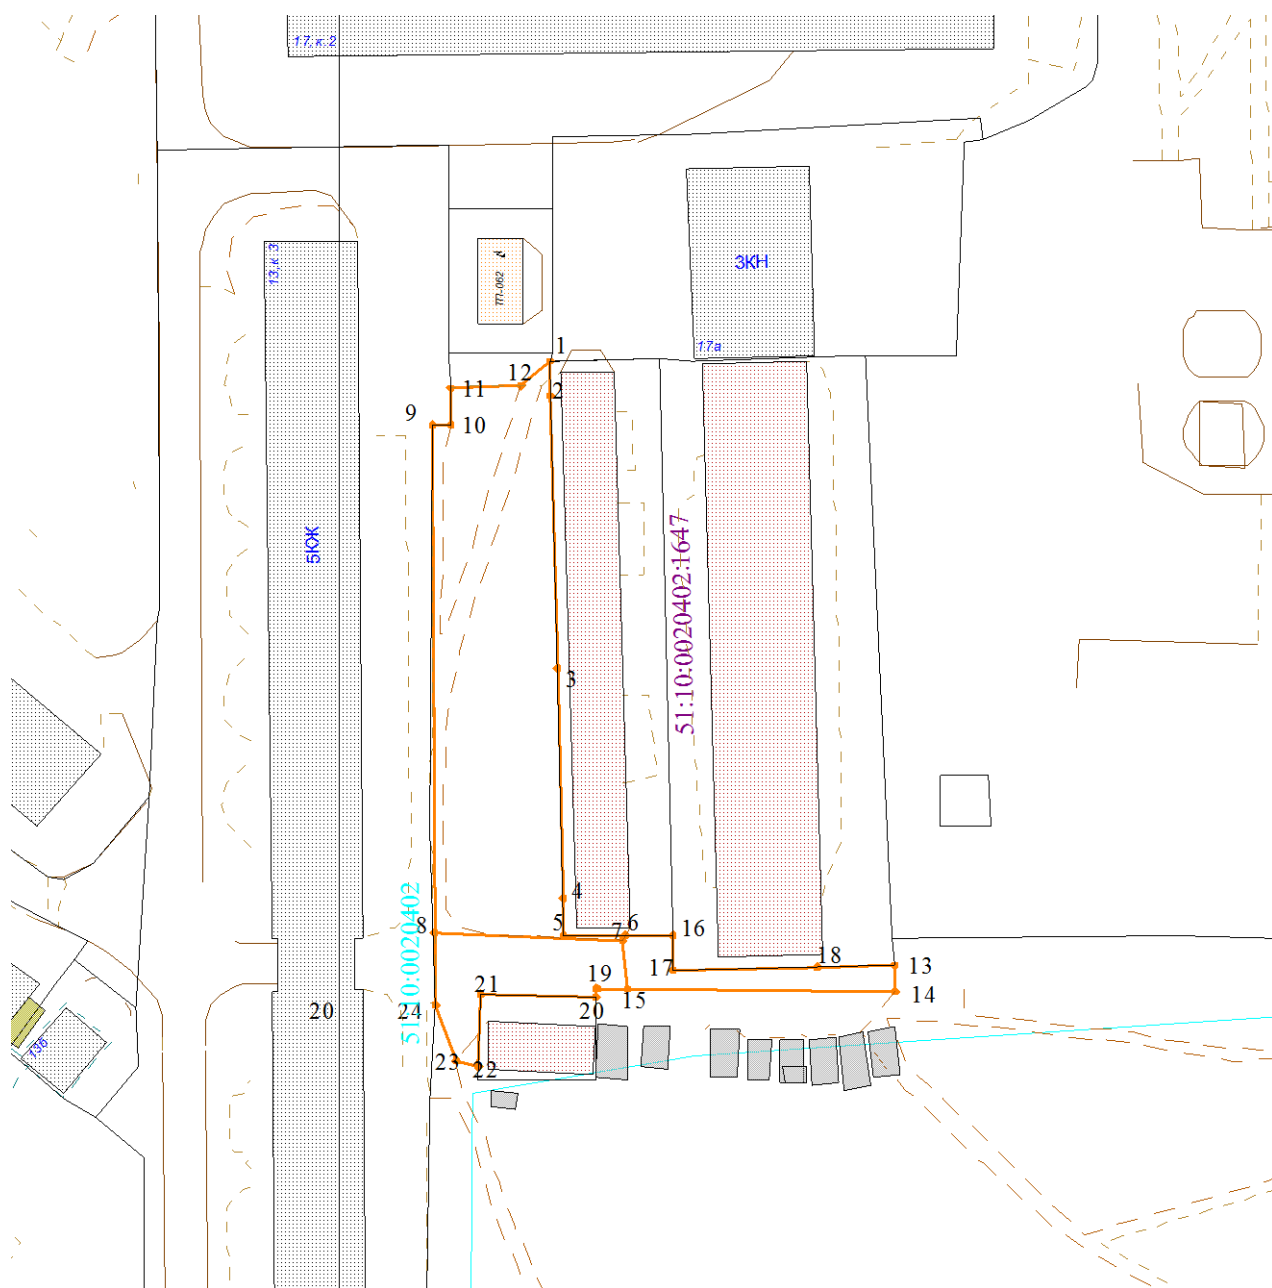

Масштаб 1:1000

Условные обозначения:

	граница прилегающей территории
	поворотная точка границ прилегающей территории
51:10:0020402:1647	кадастровый номер земельного участка (объекта недвижимости), по отношению к которому устанавливается прилегающая территория
51:10:0020402	кадастровый квартал
	граница кадастрового квартала

Исполнитель

(подпись)

(расшифровка подписи)

М.П. (при наличии)

(для юридических лиц и индивидуальных предпринимателей)