

**УТВЕРЖДЕНА**  
постановлением администрации  
города Мончегорска  
от **23.12.2019** № **1774**

карта-схема № 2

**Карта-схема границ прилегающей территории к блоку 1 на территории Автогородка 18**

---

1. Местоположение прилегающей территории (адресные ориентиры): \_\_\_\_\_  
расположена между проездами и границей земельного участка блока 1,  
\_\_\_\_\_расположенного на территории Автогородка 18, в районе дома 13 по  
\_\_\_\_\_набережной Климентьева

---

2. Кадастровый номер объекта (при наличии), по отношению к которому  
устанавливается прилегающая территория: на земельном участке с  
\_\_\_\_\_кадастровым номером 51:10:0020102:12

---

3. Площадь прилегающей территории: 352,6 (кв.м)

Исполнитель \_\_\_\_\_


(подпись)

(расшифровка подписи)

М.П. (при наличии)

(для юридических лиц и индивидуальных предпринимателей)

Графическая часть

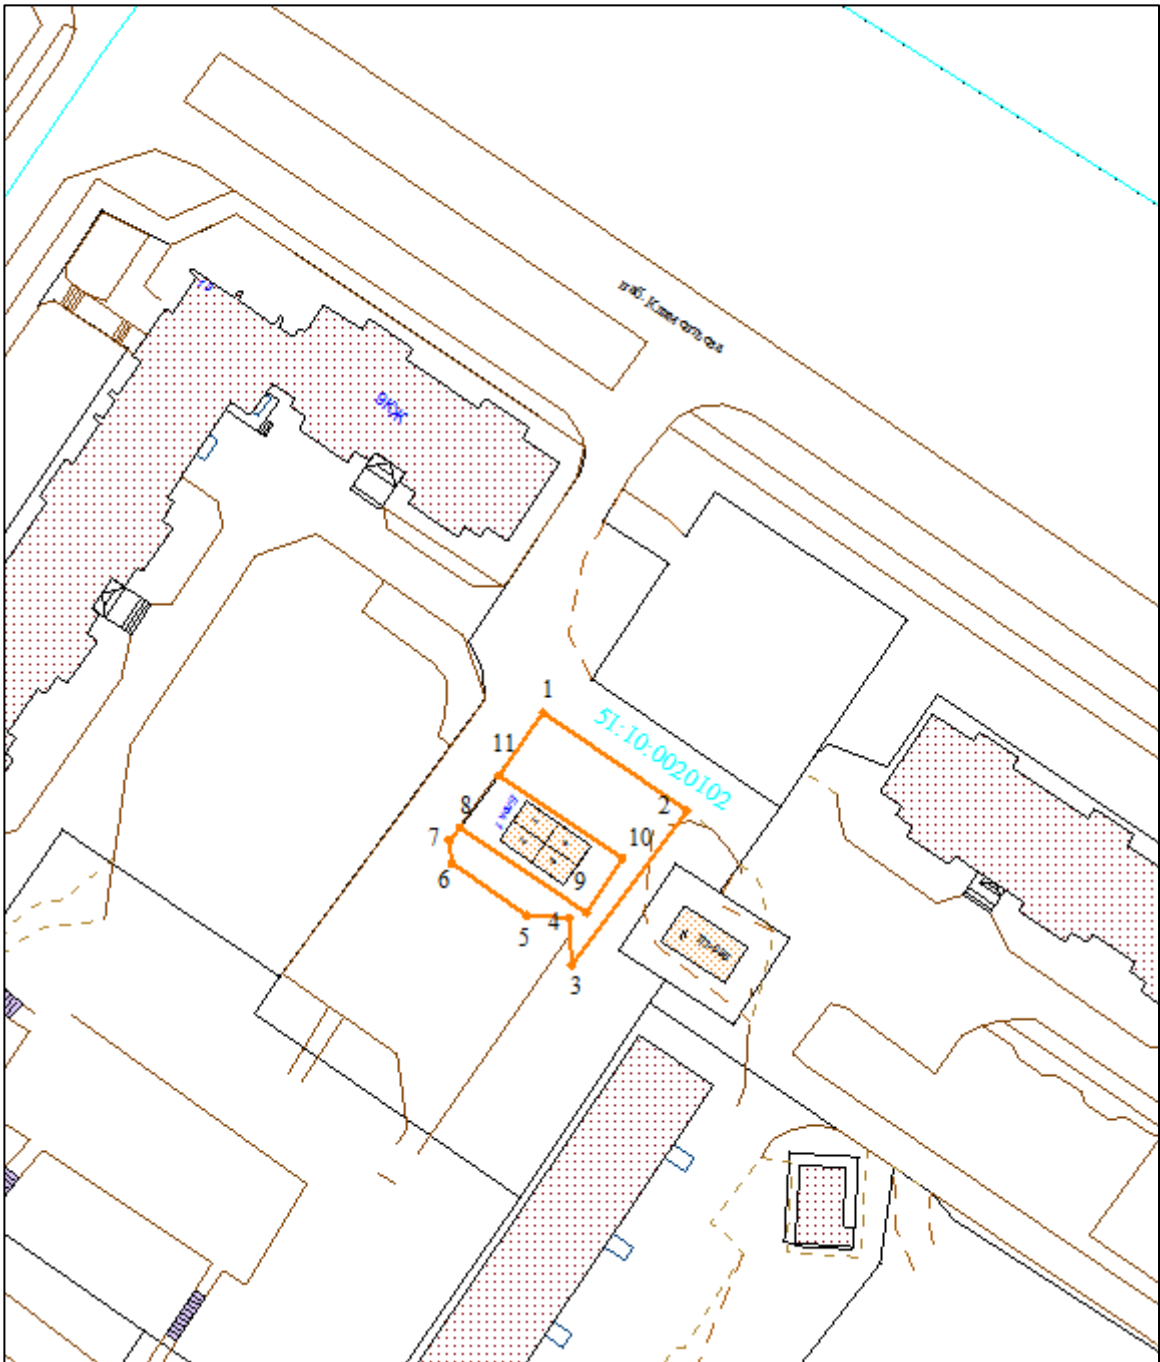

Масштаб 1:1000

Условные обозначения:

	граница прилегающей территории
	поворотная точка границ прилегающей территории
	кадастровый номер земельного участка (объекта недвижимости), по отношению к которому устанавливается прилегающая территория
51:10:0020102	кадастровый квартал
	граница кадастрового квартала

Исполнитель

(подпись)

(расшифровка подписи)

М.П. (при наличии)

(для юридических лиц и индивидуальных предпринимателей)