

УТВЕРЖДЕНА
постановлением администрации
города Мончегорска
от **23.12.2019** № **1774**

карта-схема № 11

Карта-схема границ прилегающих территорий к блокам гаражей на территории Автогородка 27

1.1. Местоположение прилегающей территории (адресные ориентиры): _____
расположена в 20 м от границы земельного участка блока гаражей № 1

1.2. Кадастровый номер объекта (при наличии), по отношению к которому устанавливается прилегающая территория: 51:10:0020802:760

1.3. Площадь прилегающей территории: 1695,0 (кв.м)

2.1. Местоположение прилегающей территории (адресные ориентиры): _____
расположена в 20 м от границы земельного участка блока гаражей № 2

2.2. Кадастровый номер объекта (при наличии), по отношению к которому устанавливается прилегающая территория: 51:10:0020406:975

2.3. Площадь прилегающей территории: 894,5 (кв.м)

3.1. Местоположение прилегающей территории (адресные ориентиры): _____
расположена в 20 м от границы земельного участка блока гаражей № 3

3.2. Кадастровый номер объекта (при наличии), по отношению к которому устанавливается прилегающая территория: на земельном участке с кадастровым номером 51:10:0020802:9

3.3. Площадь прилегающей территории: 207,3 (кв.м)

4.1. Местоположение прилегающей территории (адресные ориентиры): _____
расположена в 20 м от границы земельного участка блока гаражей № 3

4.2. Кадастровый номер объекта (при наличии), по отношению к которому устанавливается прилегающая территория: на земельном участке с кадастровым номером 51:10:0020802:10

4.3. Площадь прилегающей территории: 599,9 (кв.м)

Исполнитель _____


(подпись)

(расшифровка подписи)

М.П. (при наличии)

(для юридических лиц и индивидуальных предпринимателей)

Графическая часть

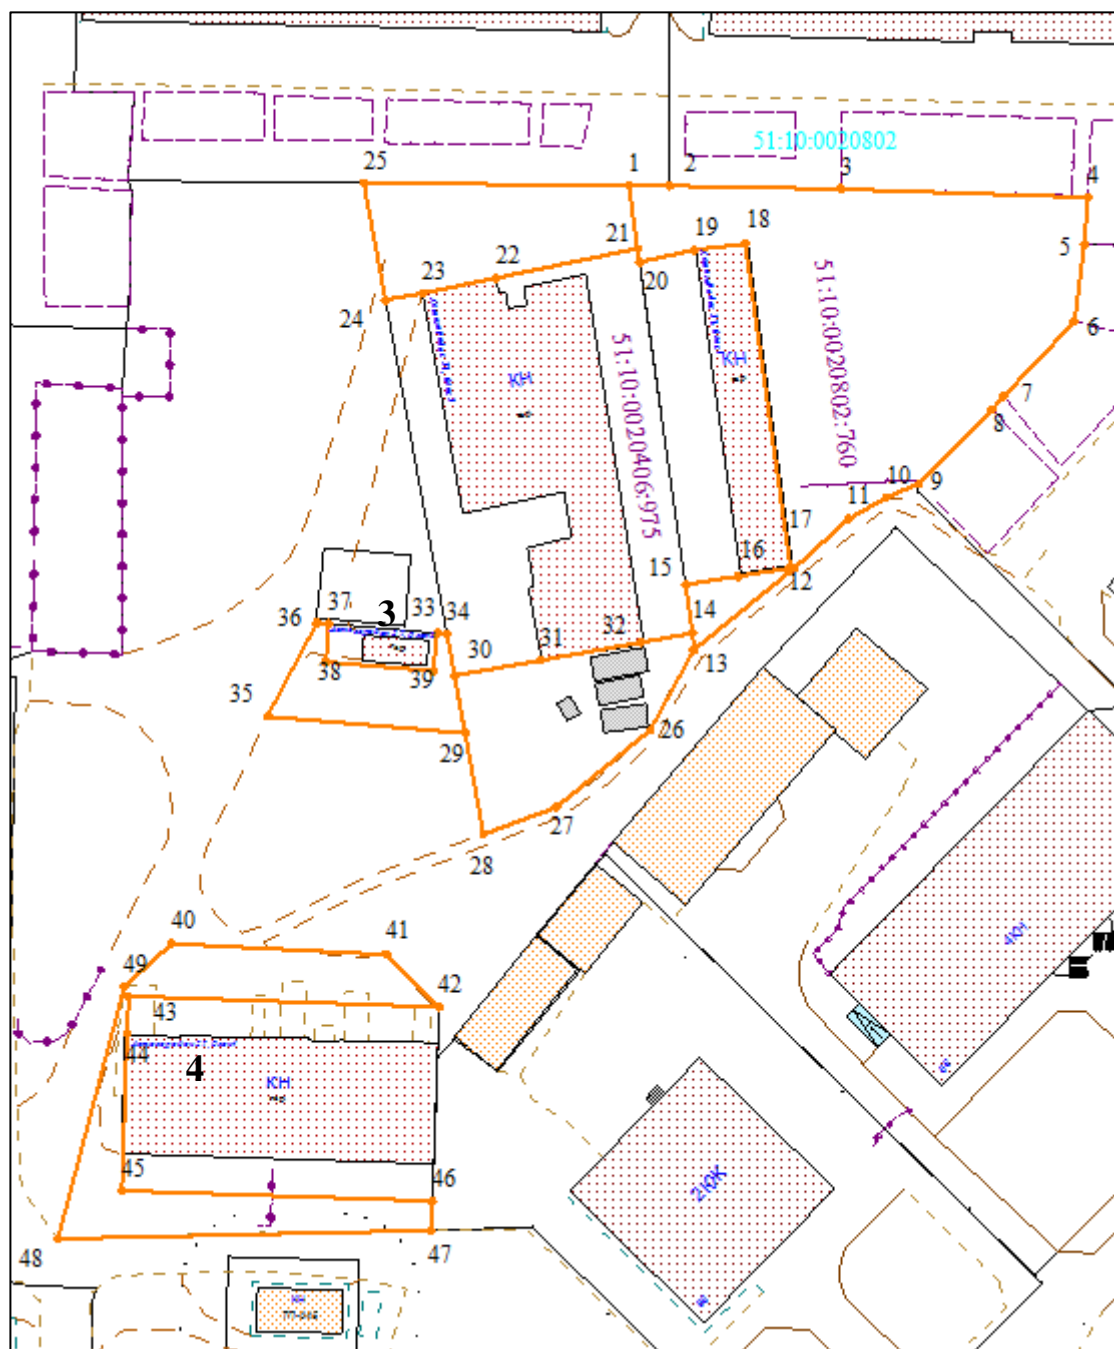

Масштаб 1:1000

Условные обозначения:

—	граница прилегающей территории
• 1	поворотная точка границ прилегающей территории
51:10:0020802:760	кадастровый номер земельного участка (объекта недвижимости), по отношению к которому устанавливается прилегающая территория
51:10:0020802	кадастровый квартал
—	граница кадастрового квартала

Исполнитель

(подпись)

(расшифровка подписи)

М.П. (при наличии)

(для юридических лиц и индивидуальных предпринимателей)