

УТВЕРЖДЕНА
постановлением администрации
города Мончегорска
от 19.09.2019 № 1195

карта-схема № 2

Карта-схема границ прилегающей территории к автостоянке в р-не д. 15 по наб. Климентьева

1. Местоположение прилегающей территории (адресные ориентиры): расположена с восточной стороны от границы земельного участка автостоянки в районе дома 15 по набережной Климентьева в 10 м от ограждения

2. Кадастровый номер объекта (при наличии), по отношению к которому устанавливается прилегающая территория 51:10:0010301:1641

3. Площадь прилегающей территории: 273,2 (кв.м)

Исполнитель _____


(подпись)

_____ (расшифровка подписи)

М.П. (при наличии)

(для юридических лиц и индивидуальных предпринимателей)

Графическая часть

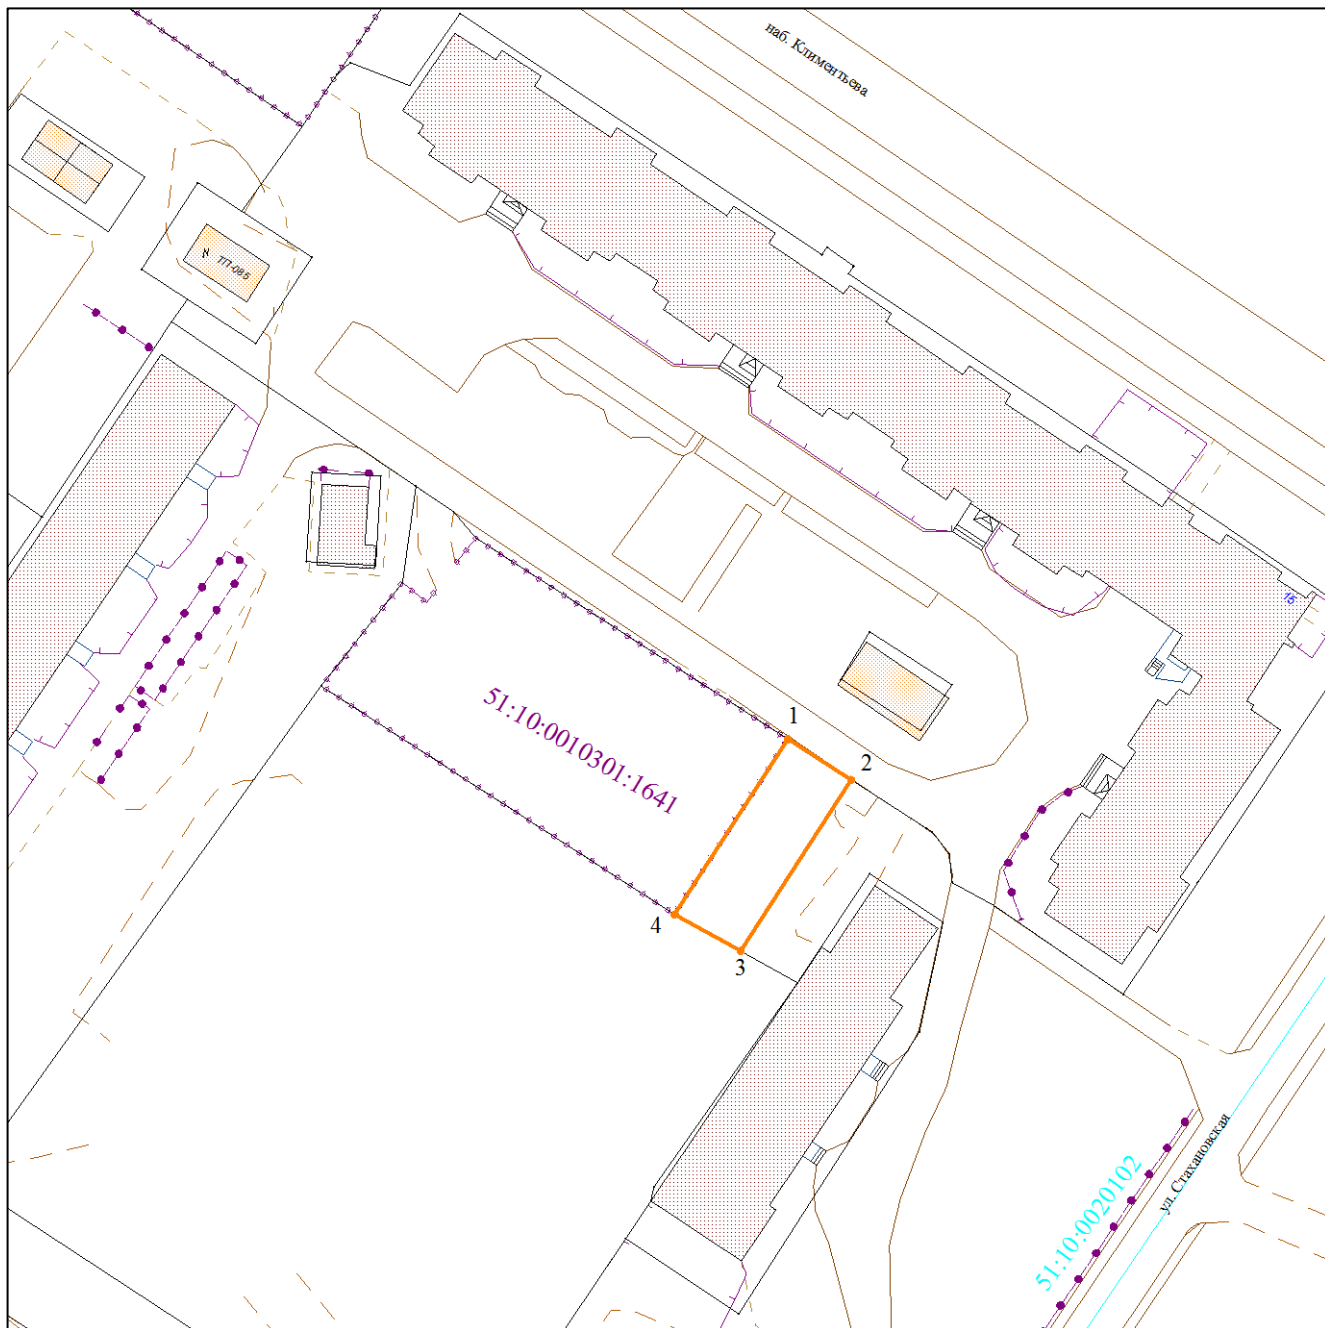

Масштаб 1:1000

Условные обозначения:

—	граница прилегающей территории
● 1	поворотная точка границ прилегающей территории
51:10:0010301:1641	кадастровый номер земельного участка (объекта недвижимости), по отношению к которому устанавливается прилегающая территория
51:10:0020102	кадастровый квартал
—	граница кадастрового квартала

Исполнитель

_____ (подпись)

_____ (расшифровка подписи)

М.П. (при наличии)

(для юридических лиц и индивидуальных предпринимателей)