

**УТВЕРЖДЕНА**  
постановлением администрации  
города Мончегорска  
от 19.09.2019 № 1195

карта-схема № 17

**Карта-схема границ прилегающей территории к д. 13а по пр. Ленина** \_\_\_\_\_

1. Местоположение прилегающей территории (адресные ориентиры): расположена с северной стороны от дома 13а по проспекту Ленина между границей земельного участка и проездом

2. Кадастровый номер объекта (при наличии), по отношению к которому устанавливается прилегающая территория 51:10:0020804:51

3. Площадь прилегающей территории: 222,2 (кв.м)

Исполнитель \_\_\_\_\_


(подпись)

(расшифровка подписи)

М.П. (при наличии)

(для юридических лиц и индивидуальных предпринимателей)

## Графическая часть

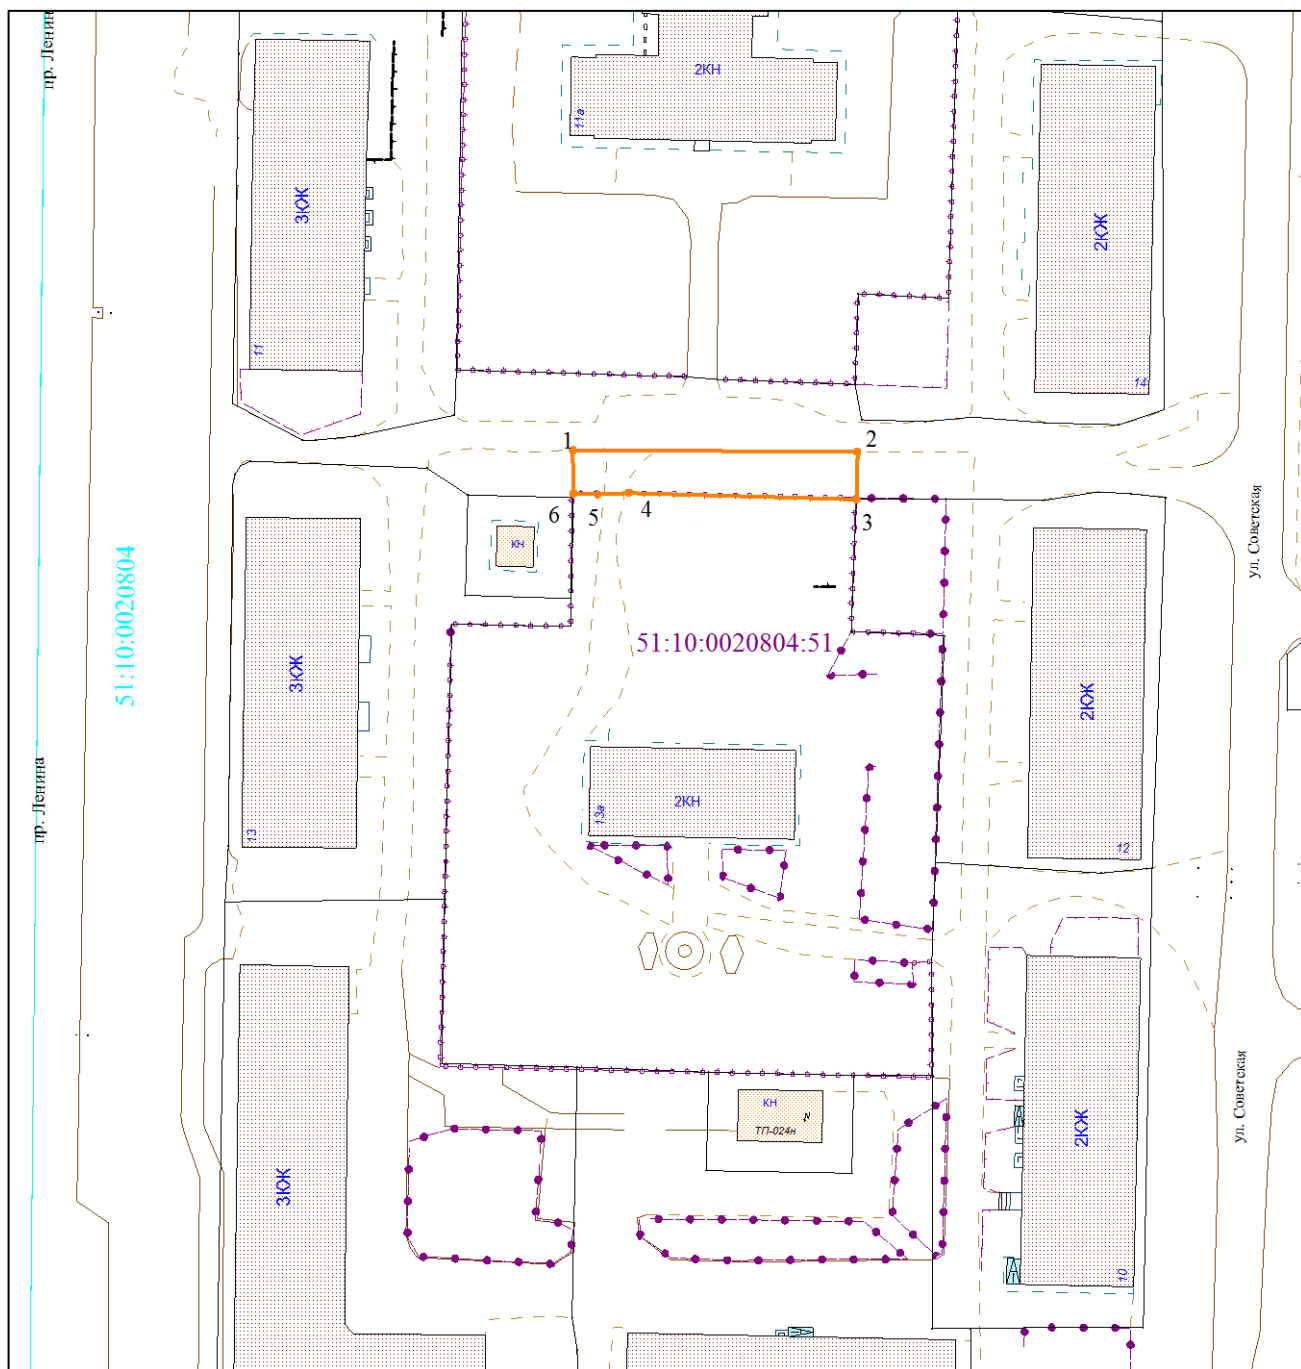

Масштаб 1:1000

Условные обозначения:

—	граница прилегающей территории
● 1	поворотная точка границ прилегающей территории
51:10:0020804:51	кадастровый номер земельного участка (объекта недвижимости), по отношению к которому устанавливается прилегающая территория
51:10:0020804	кадастровый квартал
—	граница кадастрового квартала

Исполнитель

\_\_\_\_\_ (подпись)

\_\_\_\_\_ (расшифровка подписи)

М.П. (при наличии)

(для юридических лиц и индивидуальных предпринимателей)