

УТВЕРЖДЕНА
постановлением администрации
города Мончегорска
от 06.11.2019 № 1469

карта-схема № 1

Карта-схема границ прилегающей территории к д.30а по Ленинградской наб

1. Местоположение прилегающей территории (адресные ориентиры): _____
расположена с южной и восточной сторон от границы земельного участка дома
30а по Ленинградской набережной


2. Кадастровый номер объекта (при наличии), по отношению к которому
устанавливается прилегающая территория 51:10:0020403:41

3. Площадь прилегающей территории: 584,1 (кв.м)

Исполнитель _____ (подпись) _____ (расшифровка подписи)

М.П. (при наличии)
(для юридических лиц и индивидуальных предпринимателей)

Графическая часть

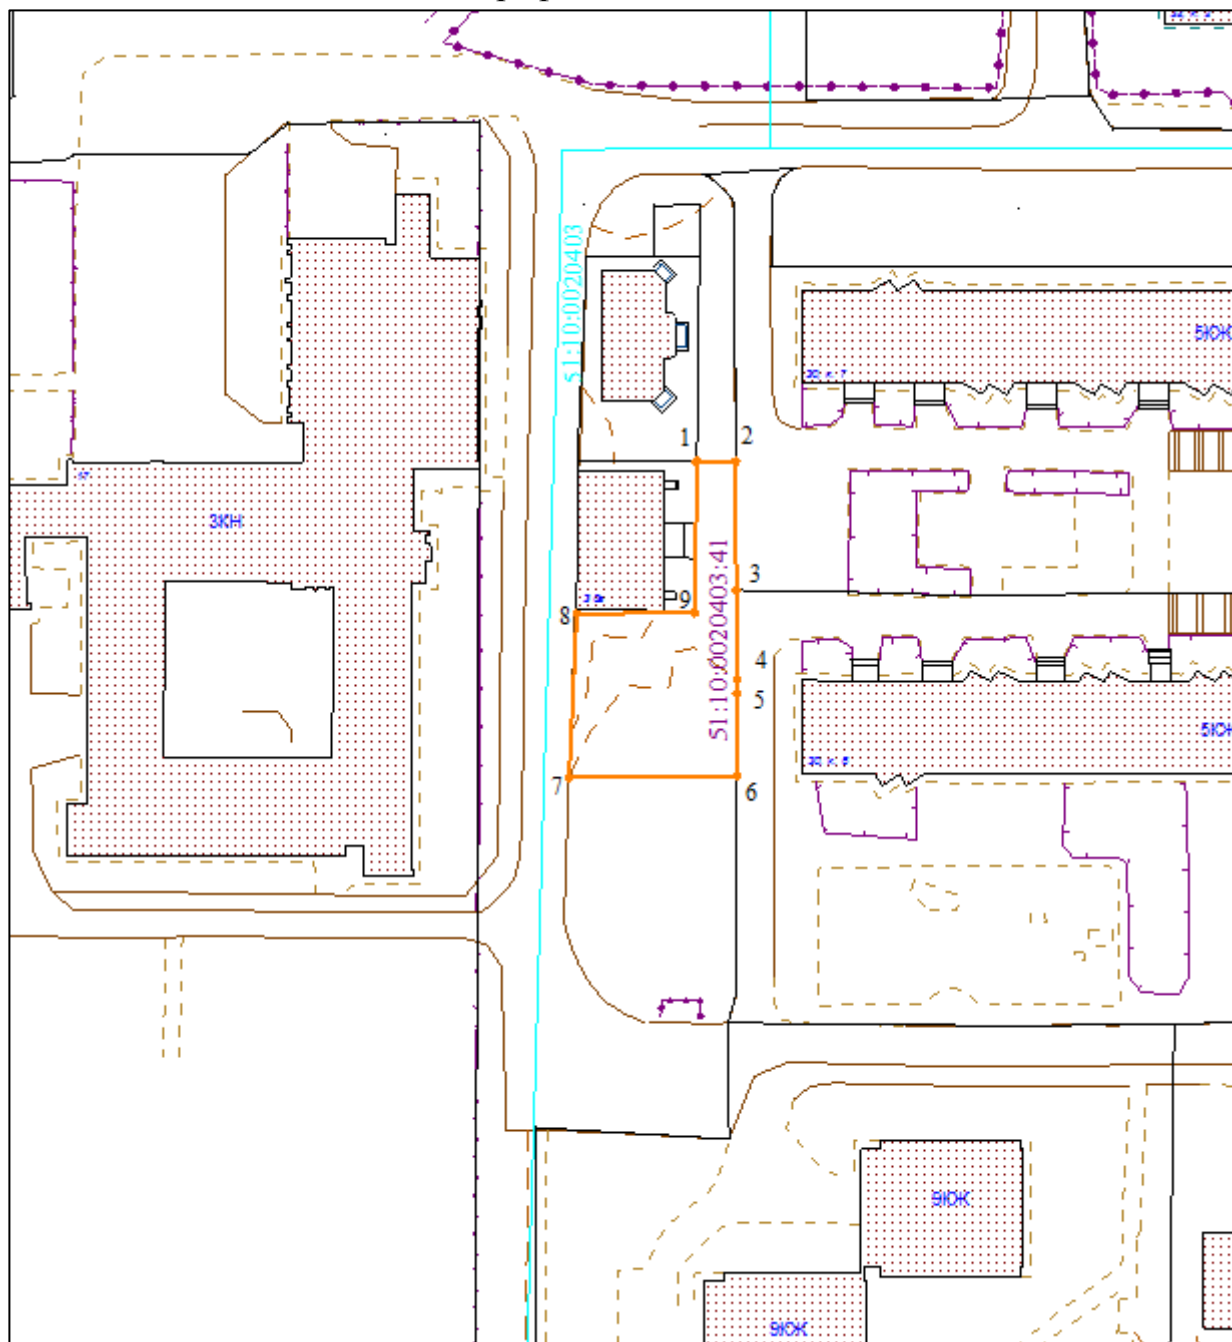

Масштаб 1:1000

Условные обозначения:

—	граница прилегающей территории
• 1	поворотная точка границ прилегающей территории
51:10:0020403:41	кадастровый номер земельного участка (объекта недвижимости), по отношению к которому устанавливается прилегающая территория
51:10:0020403	кадастровый квартал
—	граница кадастрового квартала

Исполнитель _____

(подпись)

(расшифровка подписи)

М.П. (при наличии)

(для юридических лиц и индивидуальных предпринимателей)