

УТВЕРЖДЕНА
постановлением администрации
города Мончегорска
от 19.09.2019 № 1195

карта-схема № 13

Карта-схема границ прилегающей территории к д. 46 по ул. Комсомольская _____

1. Местоположение прилегающей территории (адресные ориентиры): расположена с южной стороны дома 46 по улице Комсомольская между границей земельного участка и тротуаром


2. Кадастровый номер объекта (при наличии), по отношению к которому устанавливается прилегающая территория 51:10:0020801:53

3. Площадь прилегающей территории: 372,2 (кв.м)

Исполнитель _____
(подпись) (расшифровка подписи)

М.П. (при наличии)
(для юридических лиц и индивидуальных предпринимателей)

Графическая часть

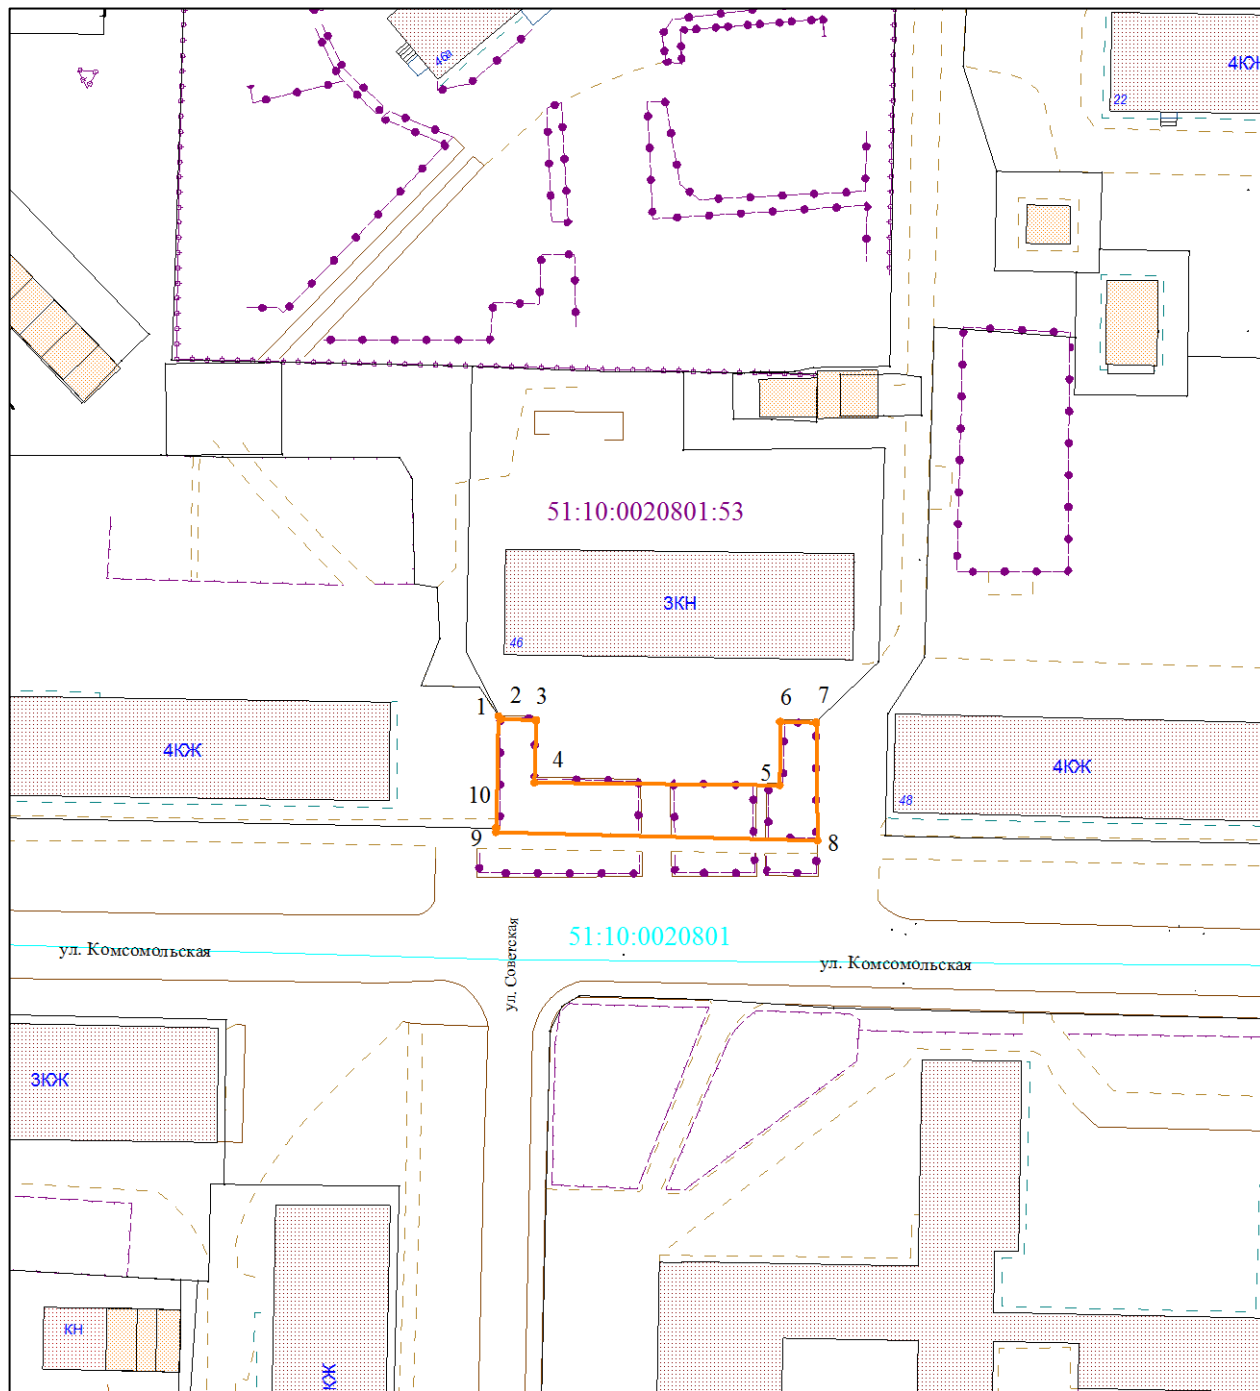

Масштаб 1:1000

Условные обозначения:

—	граница прилегающей территории
● 1	поворотная точка границ прилегающей территории
51:10:0020801:53	кадастровый номер земельного участка (объекта недвижимости), по отношению к которому устанавливается прилегающая территория
51:10:0020801	кадастровый квартал
—	граница кадастрового квартала

Исполнитель

_____ (подпись)

_____ (расшифровка подписи)

М.П. (при наличии)

(для юридических лиц и индивидуальных предпринимателей)