

УТВЕРЖДЕНА
постановлением администрации
города Мончегорска
от 19.09.2019 № 1195

карта-схема № 7

Карта-схема границ прилегающей территории к д. ба по ул. Кольская _____

1. Местоположение прилегающей территории (адресные ориентиры): расположена
между границей земельного участка дома ба по улице Кольская и проездами

2. Кадастровый номер объекта (при наличии), по отношению к которому
устанавливается прилегающая территория 51:10:0020505:38

3. Площадь прилегающей территории: 1093,3 (кв.м)

Исполнитель _____


(подпись)

(расшифровка подписи)

М.П. (при наличии)

(для юридических лиц и индивидуальных предпринимателей)

Графическая часть

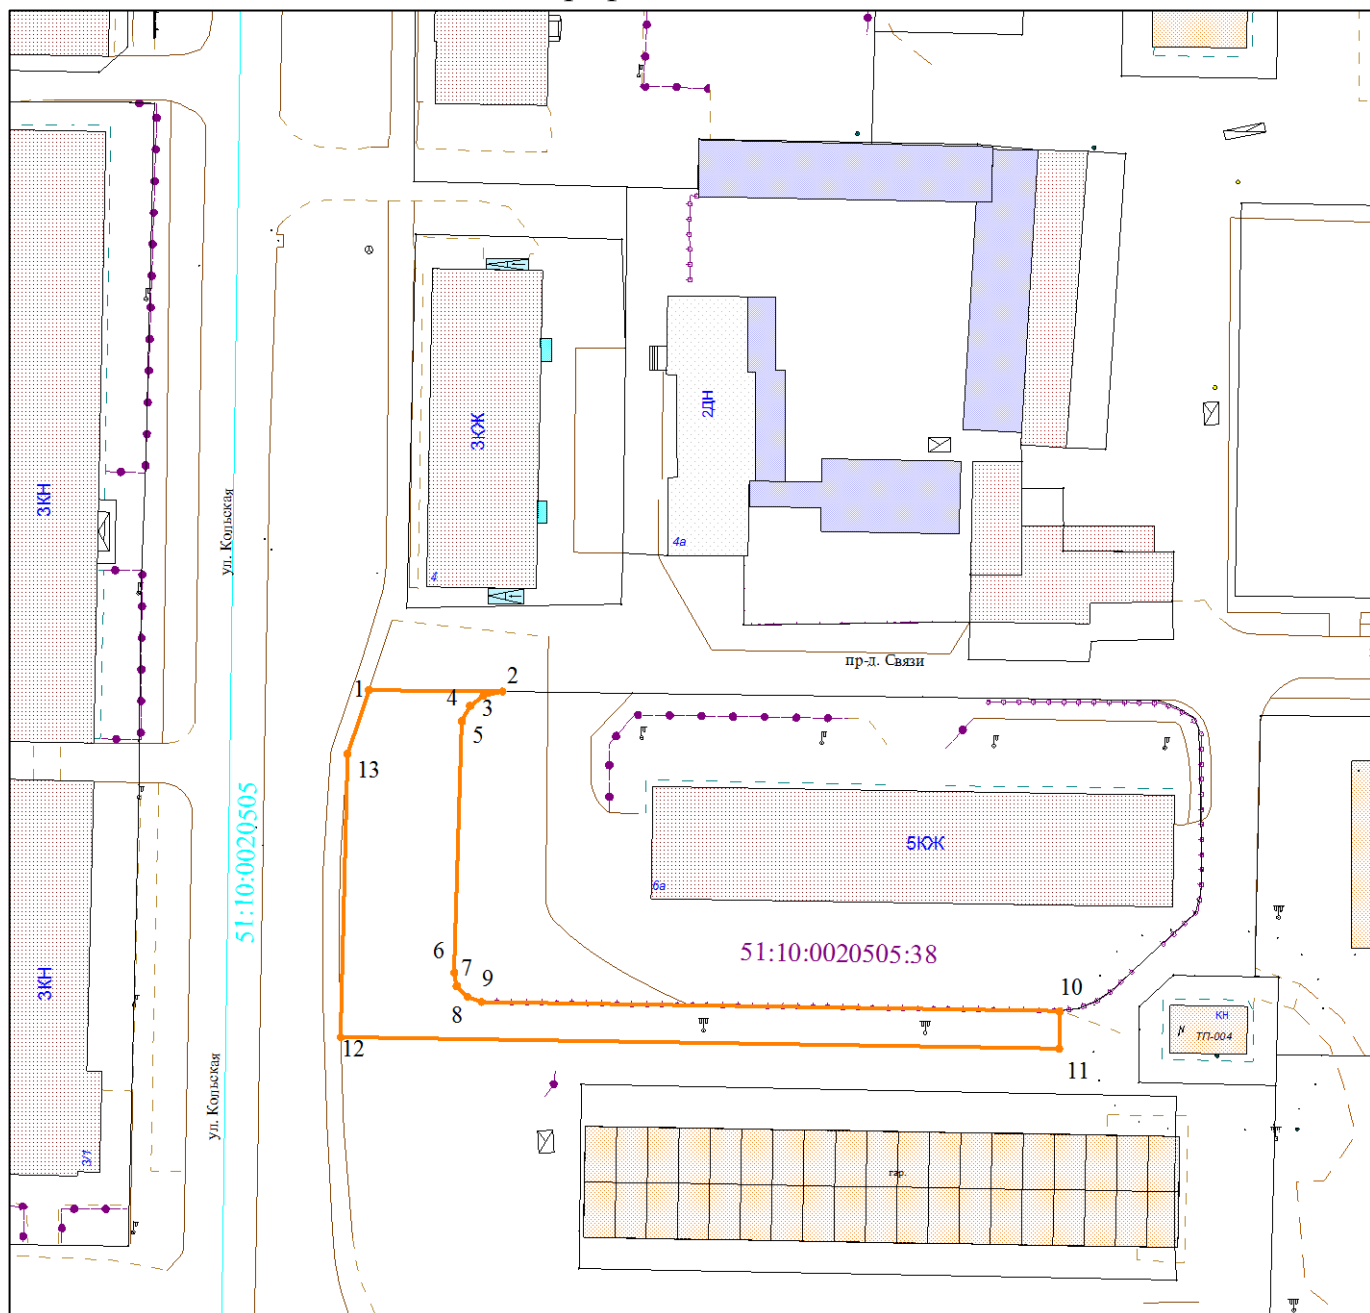

Масштаб 1:1000

Условные обозначения:

—	граница прилегающей территории
● 1	поворотная точка границ прилегающей территории
51:10:0020505:38	кадастровый номер земельного участка (объекта недвижимости), по отношению к которому устанавливается прилегающая территория
51:10:0020505	кадастровый квартал
—	граница кадастрового квартала

Исполнитель _____

(подпись)

(расшифровка подписи)

М.П. (при наличии)

(для юридических лиц и индивидуальных предпринимателей)