

УТВЕРЖДЕНА
постановлением администрации
города Мончегорска
от 19.09.2019 № 1195

карта-схема № 25

Карта-схема границ прилегающей территории

к д. 7 по ул.Строительная

1. Местоположение прилегающей территории (адресные ориентиры):
расположена с северной стороны границы земельного участка дома 7
по улице Строительная

2. Кадастровый номер объекта (при наличии), по отношению к которому
устанавливается прилегающая территория 51:10:0020101:41

3. Площадь прилегающей территории: 391,71 (кв.м)

Исполнитель _____

(подпись)


(расшифровка подписи)

М.П.

(при наличии)

(для юридических лиц и индивидуальных предпринимателей)

Графическая часть

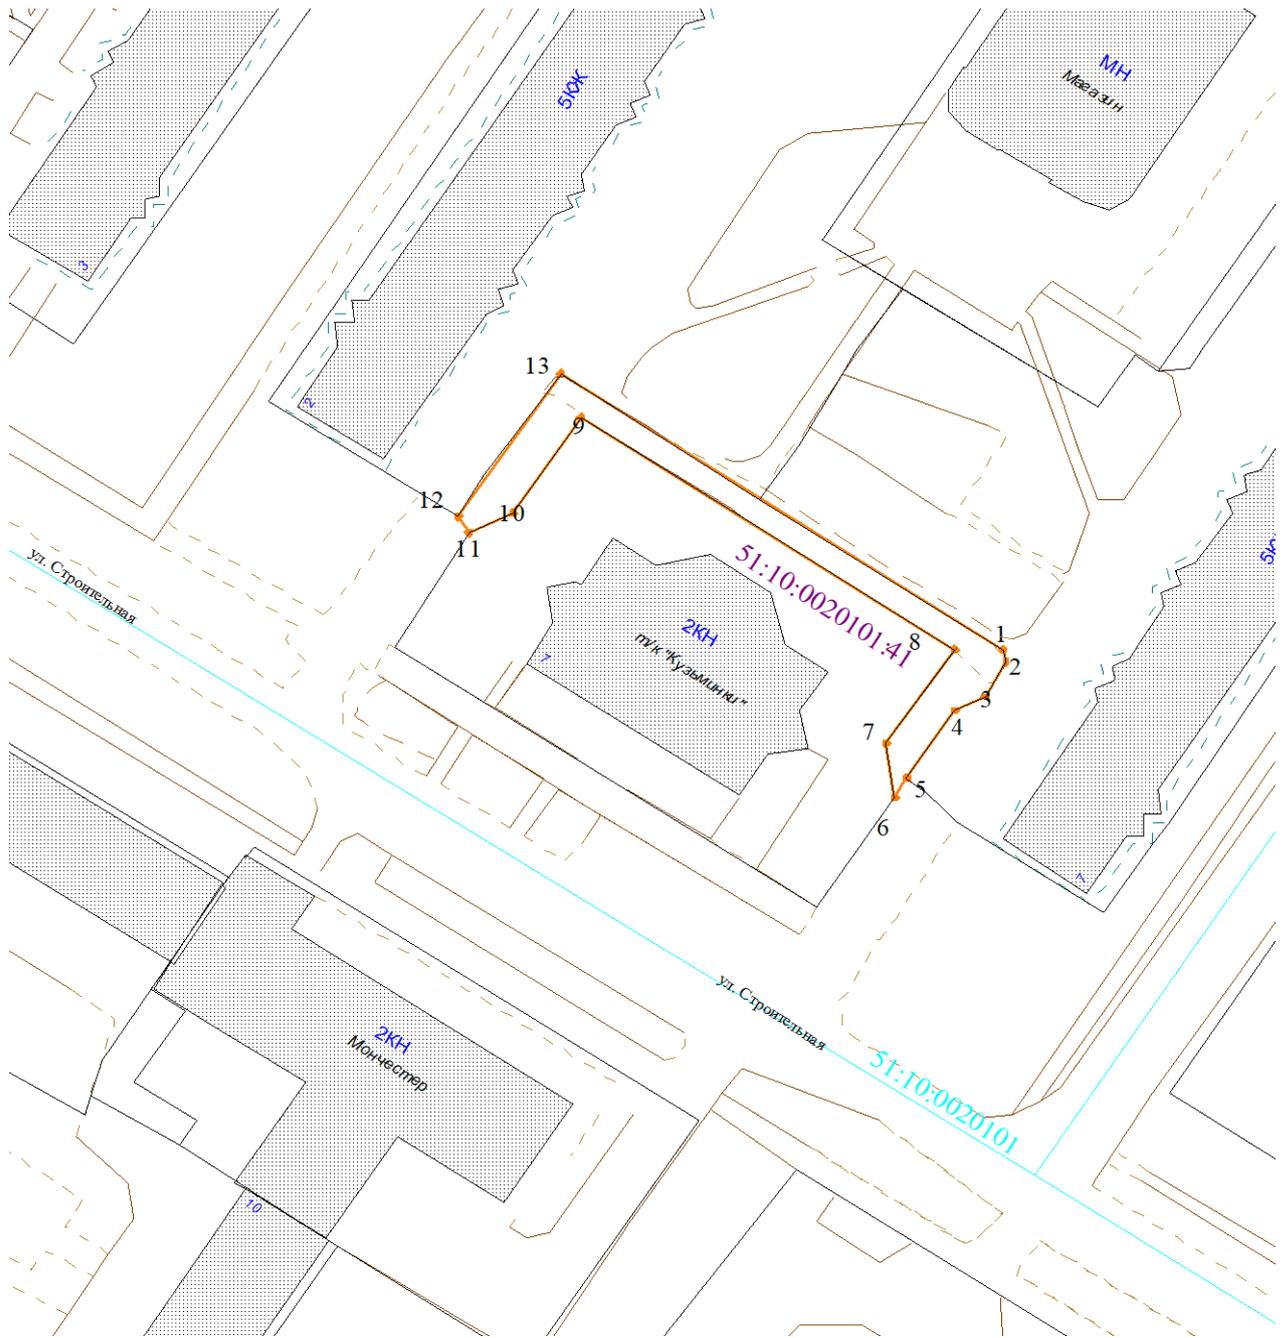

Масштаб 1:1000

Условные обозначения:

—	граница прилегающей территории
●1	поворотная точка границ прилегающей территории
51:10:0020101:41	кадастровый номер земельного участка (объекта недвижимости), по отношению к которому устанавливается прилегающая территория
51:10:0020101	кадастровый квартал
—	граница кадастрового квартала

Исполнитель _____

(подпись)

(расшифровка подписи)

М.П. (при
наличии)

(для юридических лиц и индивидуальных предпринимателей)