



Администрация муниципального округа город Мончегорск
с подведомственной территорией Мурманской области
(АДМИНИСТРАЦИЯ города МОНЧЕГОРСКА)

ПОСТАНОВЛЕНИЕ

12.05.2023

№ 907

Мончегорск

**О внесении изменений в реестр мест (площадок)
накопления твёрдых коммунальных отходов,
расположенных на территории города Мончегорска с
подведомственной территорией, утверждённый
постановлением администрации
города Мончегорска от 29.04.2019 № 527**

На основании Федерального закона от 06.10.2003 № 131-ФЗ «Об общих принципах организации местного самоуправления в Российской Федерации», в соответствии с пунктом 4 статьи 13.4 Федерального закона от 24.06.1998 № 89-ФЗ «Об отходах производства и потребления», Правилами обустройства мест (площадок) накопления твердых коммунальных отходов и ведения их реестра, утверждённых постановлением Правительства Российской Федерации от 31.08.2018 № 1039

ПОСТАНОВЛЯЮ:

1. Внести в реестр мест (площадок) накопления твёрдых коммунальных отходов, расположенных на территории города Мончегорска с подведомственной территорией (далее - Реестр), утверждённый постановлением администрации города Мончегорска от 29.04.2019 № 527 (в редакции постановлений администрации города Мончегорска от 12.09.2019 № 1175, от 28.10.2019 № 1372, от 26.12.2019 № 1788, от 22.01.2020 № 60, от 20.02.2020 № 222, от 03.03.2020 № 262, от 22.05.2020 № 490, от 02.07.2020 № 634, от 18.01.2022 № 35, от 21.09.2022 № 1390, от 17.11.2022 № 1677), следующие изменения:

1.1. Наименование графы «Общий объём объём установленных контейнеров отходов (м³)» изложить в следующей редакции:

«Общий объём установленных контейнеров отходов (м³)».

1.2. В строке 3:

1.2.1. В графе «количество установленных контейнеров (шт.)» цифру «4» заменить цифрой «5».

1.2.2. В графе «Общий объём объём установленных контейнеров отходов (м³)» цифры «4,4» заменить цифрами «5,5».

1.3. В строке 108:

1.3.1. В графе «количество установленных контейнеров (шт.)» цифру «3» заменить цифрой «4».

1.3.2. В графе «Общий объем объём установленных контейнеров отходов (м³)» цифры «3,3» заменить цифрами «4,4».

1.4. В строке 222:

1.4.1. В графе «количество установленных контейнеров (шт.)» цифру «2» заменить цифрой «1».

1.4.2. В графе «Общий объем объём установленных контейнеров отходов (м³)» цифры «2,2» заменить цифрами «1,1».

1.5. В строке 223:

1.5.1. В графе «количество установленных контейнеров (шт.)» цифру «2» заменить цифрой «1».

1.5.2. В графе «Общий объем объём установленных контейнеров отходов (м³)» цифры «2,2» заменить цифрами «1,1».

1.6. Дополнить Реестр строками 224 и 225 в соответствии с приложением № 1 к настоящему постановлению.

1.7. Дополнить Реестр приложениями 213 и 214 в соответствии с приложением № 2 к настоящему постановлению.

2. Настоящее постановление вступает в силу со дня его подписания и подлежит размещению на официальном сайте органов местного самоуправления города Мончегорска.

3. Контроль исполнения настоящего постановления возложить на заместителя главы администрации города по вопросам жилищно-коммунального хозяйства и муниципального имущества.


Глава администрации города

В.И. Садчиков

Приложение № 2
к постановлению администрации
города Мончегорска
от _____ № _____


Приложение к Реестру № 213

Схема размещения места (площадки) накопления ТКО
по адресу: ул. Комарова, район дома 7 (N67°55'57,1256" E32°56'29,1933")
на земельном участке с кадастровым номером 51:10:0020805:19.

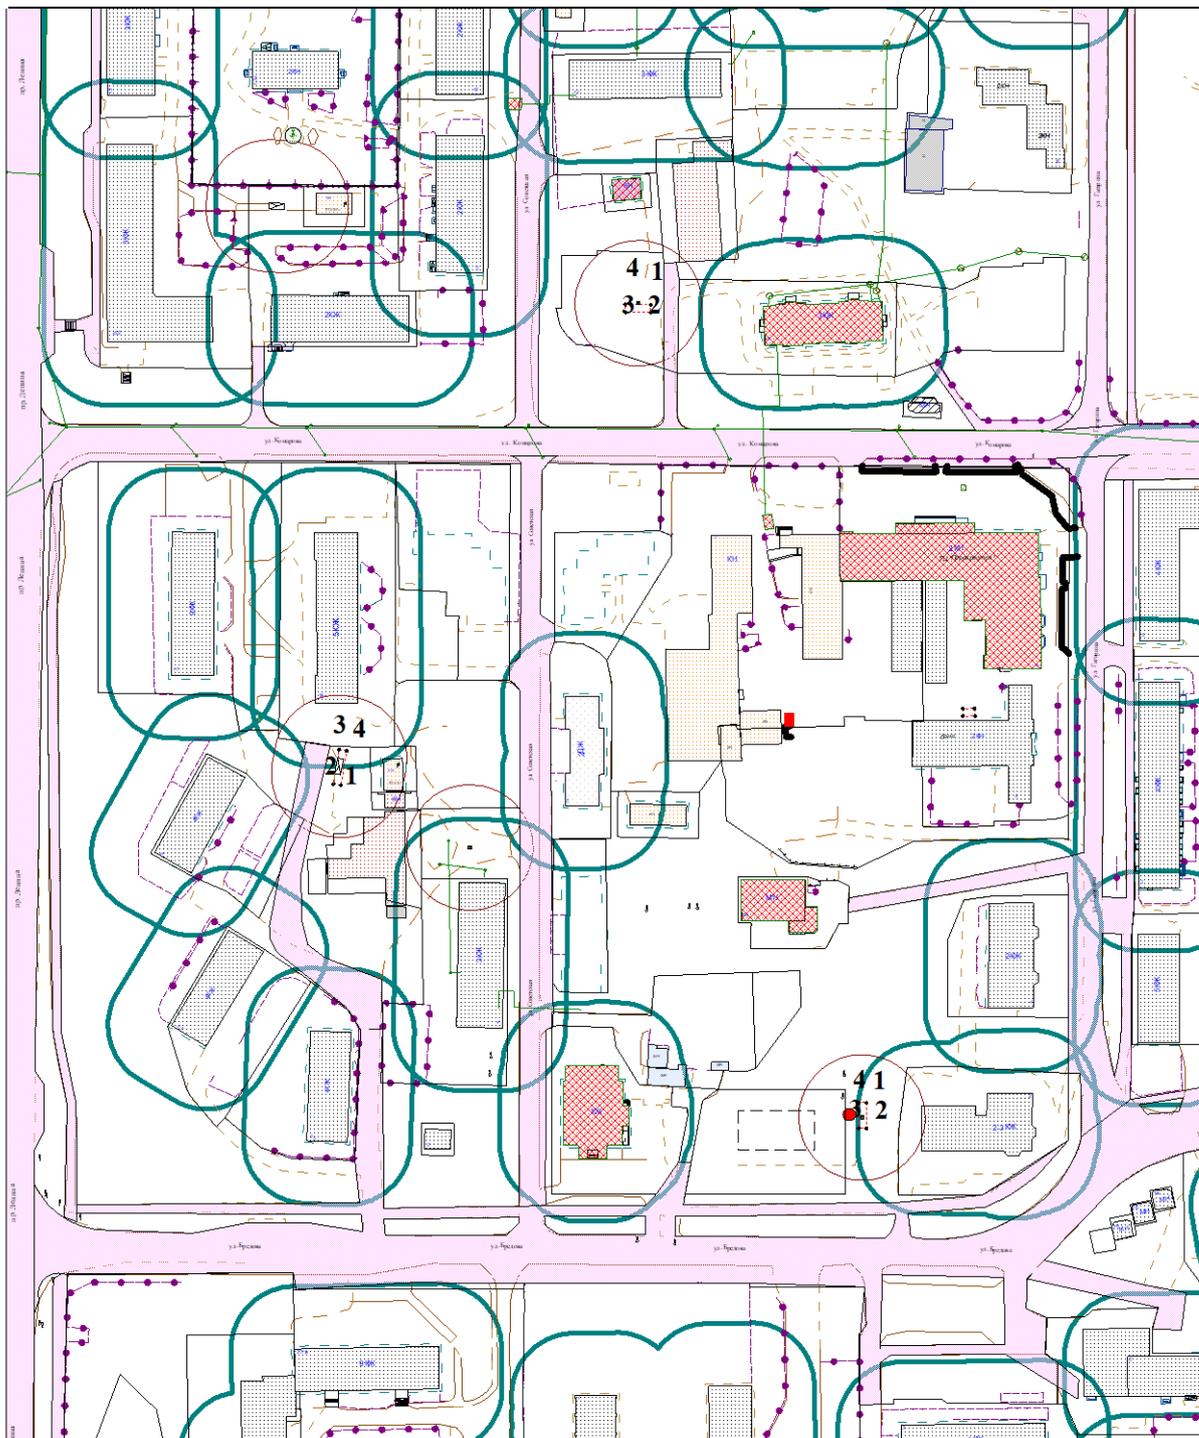

Масштаб 1:2000

Схема размещения места (площадки) накопления ТКО
по адресу: территория левый берег пролива Роговая Ламбина, д. 1, стр. 8 (N67°56'52,7882" E32°58'27,9635")
на земельном участке с кадастровым номером 51:11:0030101:40.

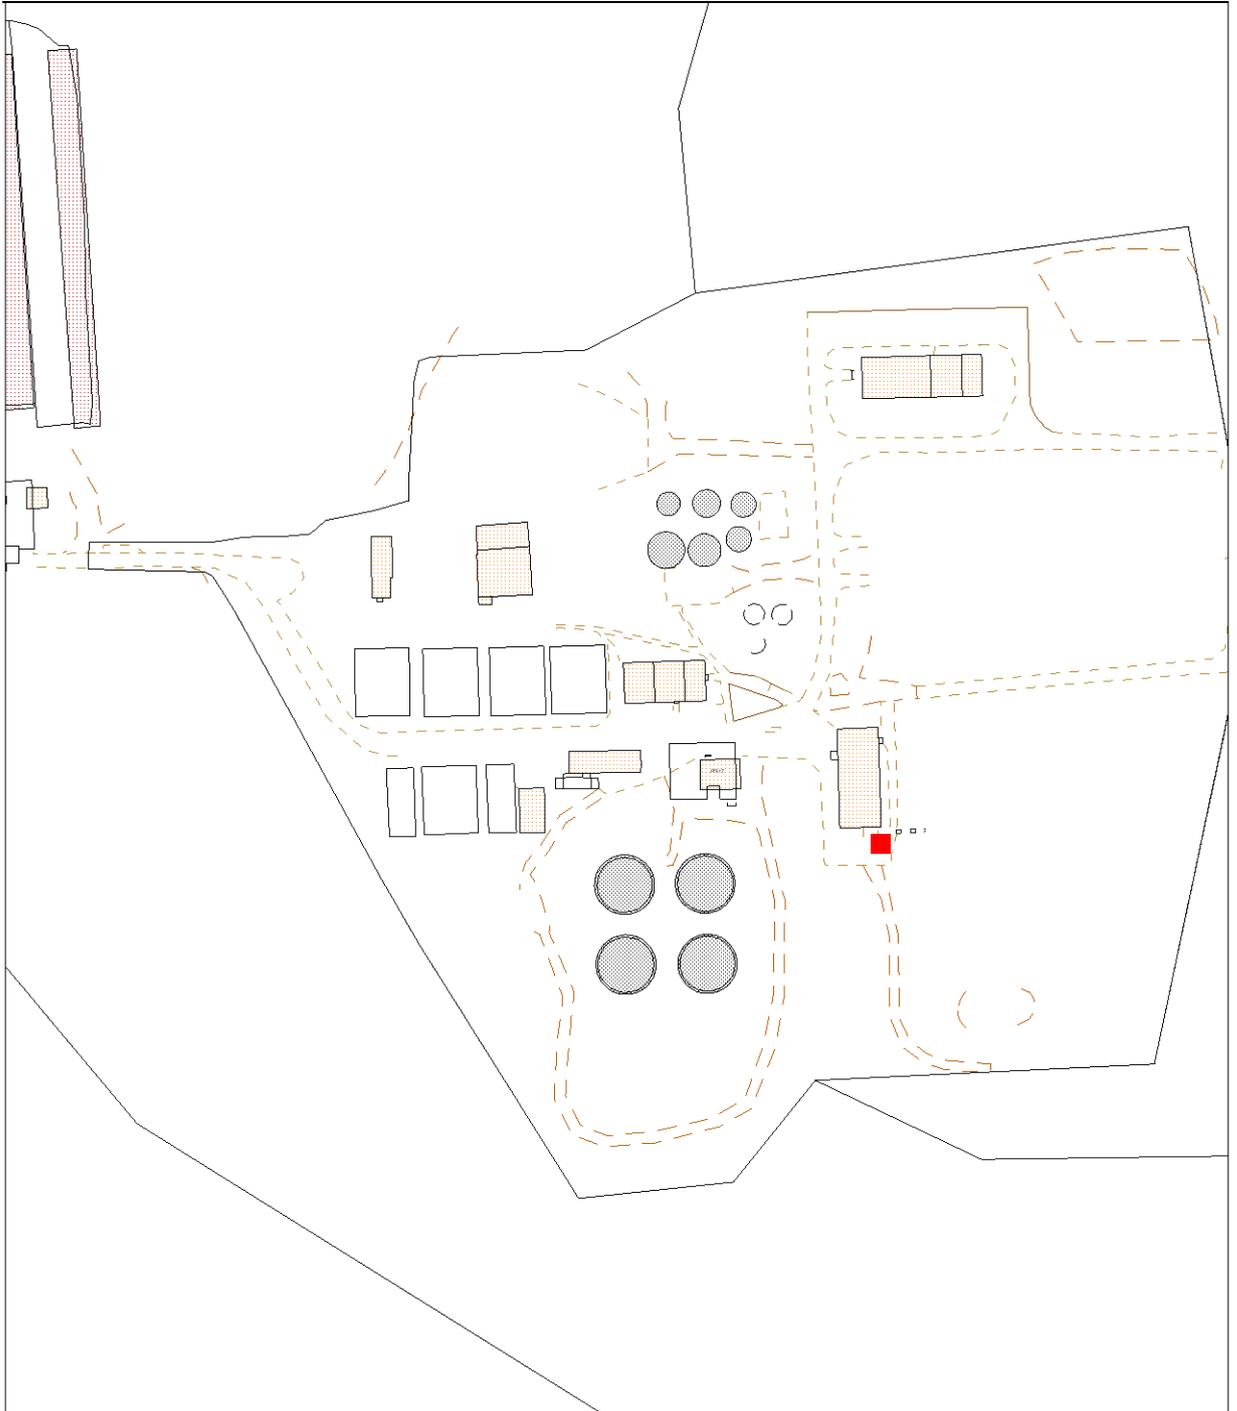

Масштаб 1:2000
