



Администрация муниципального округа город Мончегорск  
с подведомственной территорией Мурманской области  
(АДМИНИСТРАЦИЯ города МОНЧЕГОРСКА)

## ПОСТАНОВЛЕНИЕ

17.11.2022

№ 1677

Мончегорск

**О внесении изменений в реестр мест (площадок)  
накопления твёрдых коммунальных отходов,  
расположенных на территории города Мончегорска с  
подведомственной территорией, утверждённый  
постановлением администрации  
города Мончегорска от 29.04.2019 № 527**

На основании Федерального закона от 06.10.2003 № 131-ФЗ «Об общих принципах организации местного самоуправления в Российской Федерации», в соответствии с пунктом 4 статьи 13.4 Федерального закона от 24.06.1998 № 89-ФЗ «Об отходах производства и потребления», Правилами обустройства мест (площадок) накопления твердых коммунальных отходов и ведения их реестра, утверждённых постановлением Правительства Российской Федерации от 31.08.2018 № 1039

### ПОСТАНОВЛЯЮ:

1. Внести в реестр мест (площадок) накопления твёрдых коммунальных отходов, расположенных на территории города Мончегорска с подведомственной территорией (далее - Реестр), утверждённый постановлением администрации города Мончегорска от 29.04.2019 № 527 (в редакции постановлений администрации города Мончегорска от 12.09.2019 № 1175, от 28.10.2019 № 1372, от 26.12.2019 № 1788, от 22.01.2020 № 60, от 20.02.2020 № 222, от 03.03.2020 № 262, от 22.05.2020 № 490, от 02.07.2020 № 634, от 18.01.2022 № 35, от 21.09.2022 № 1390), следующие изменения:

1.1. Строку 156 исключить.

1.2. Строки 157 – 222 считать строками 156 – 221 соответственно.

1.3. В строке 17:

1.3.1. В графе «Полное наименование» слова «Общество с ограниченной ответственностью «ДУ» заменить словами «Государственное автономное профессиональное образовательное учреждение Мурманской области «Северный колледж физической культуры и спорта».

1.3.2. В графе «ОГРН записи в ЕГРЮЛ» цифры «1175190000875» заменить цифрами «1025100653687».

1.3.3. В графе «Фактический адрес» слова «184511, Мурманская обл.,

г. Мончегорск, ул. Нагорная, д. 34» заменить словами «184511, Мурманская обл., г. Мончегорск, пр. Кирова, д. 7».

1.3.4. Графу «Сведения об одном или нескольких объектах капитального строительства, при осуществлении деятельности на которых у физических и юридических лиц образуются ТКО, складированные в соответствующих местах (на площадках) накопления ТКО» дополнить словами «ГАПОУ МО «СКФКИС».

1.3.5. Графу «Сведения о территории (части территории) поселения, при осуществлении деятельности на которых у физических и юридических лиц образуются ТКО, складированные в соответствующих местах (на площадках) накопления ТКО» дополнить словами «пр. Кирова, д. 7».

1.4. Дополнить Реестр строками 222 и 223 в соответствии с приложением № 1 к настоящему постановлению.

1.5. Дополнить Реестр приложениями 211 и 212 в соответствии с приложением № 2 к настоящему постановлению.

2. Настоящее постановление вступает в силу с момента его подписания и подлежит размещению на официальном сайте органов местного самоуправления города Мончегорска.

3. Контроль исполнения настоящего постановления возложить на заместителя главы администрации города по вопросам жилищно-коммунального хозяйства и муниципального имущества.

**Глава администрации города**

**В.И. Садчиков**


Приложение № 1  
 к постановлению администрации  
 города Мончегорска  
 от 17.11.2022 № 1677

222	г. Мончегорск с подведомств енной территорией	г. Мончегорск	ул. 3-я Нагорная	31	№67°55'08,7527"	Е32°56'12,0517"	Приложение к реестру № 211	бетонное	есть	бетонное	-	10	морозостойкая пластмасса	1,1	2	2,2	-	-	-	-	-	-	-	-	-	-	-	-	-	-	-	МКУ УЖКХ	1105107000294	184511, Мурманская обл., г. Мончегорск, ул. Новоковская, д. 14	-	-	-	-	ИЖД	ул. 3-я Нагорная, д. 20, д. 23, д. 24, д. 25, д. 25а, д. 26, д. 27, д. 28, д. 29, д. 31, д. 32, д. 34, д. 34а, д. 39, д. 45, д. 47; ул. Красноармейская, д. 67, д. 69/35, д. 71, д. 73, д. 75, д. 77, д. 79, д. 102/22, д. 10437; д. 106; пр. Ленина, д. 40, д. 42; ул. Геологов, д. 4, д. 6, д. 8, д. 9, д. 11, д. 12, д. 12а, д. 15, д. 16, д. 17, д. 18, д. 25, д. 29
223	г. Мончегорск с подведомств енной территорией	г. Мончегорск	ул. Красноармейская	63	№67°55'12,0340"	Е32°56'14,8327"	Приложение к реестру № 210	бетонное	есть	бетонное	-	10	морозостойкая пластмасса	1,1	2	2,2	-	-	-	-	-	-	-	-	-	-	-	-	-	-	МКУ УЖКХ	1105107000294	184511, Мурманская обл., г. Мончегорск, ул. Новоковская, д. 14	-	-	-	-	ИЖД	ул. Красноармейская, д. 59/30, д. 61, д. 63, д. 90, д. 96, д. 98, д. 100; пр. Ленина, д. 20/31, д. 22, д. 24, д. 26/1, д. 28/88, д. 30, д. 32, д. 34, ул. Боровая, д. 23, д. 26, д. 28, д. 30, д. 32, д. 33, д. 35, д. 37/9, д. 39; пер. Зеленый, д. 3, д. 4, д. 5, д. 6, д. 7, д. 11, д. 21, д. 23; ул. Лесная, д. 39	

Приложение № 2  
к постановлению администрации  
города Мончегорска  
от 17.11.2022 № 1677


Приложение к Реестру № 211

**Схема размещения места (площадки) накопления ТКО**  
по адресу: ул. 3-я Нагорная, район дома № 31 (N67°55'08,7527" E32°56'12,0517") на землях, государственная  
собственность на которые не разграничена.

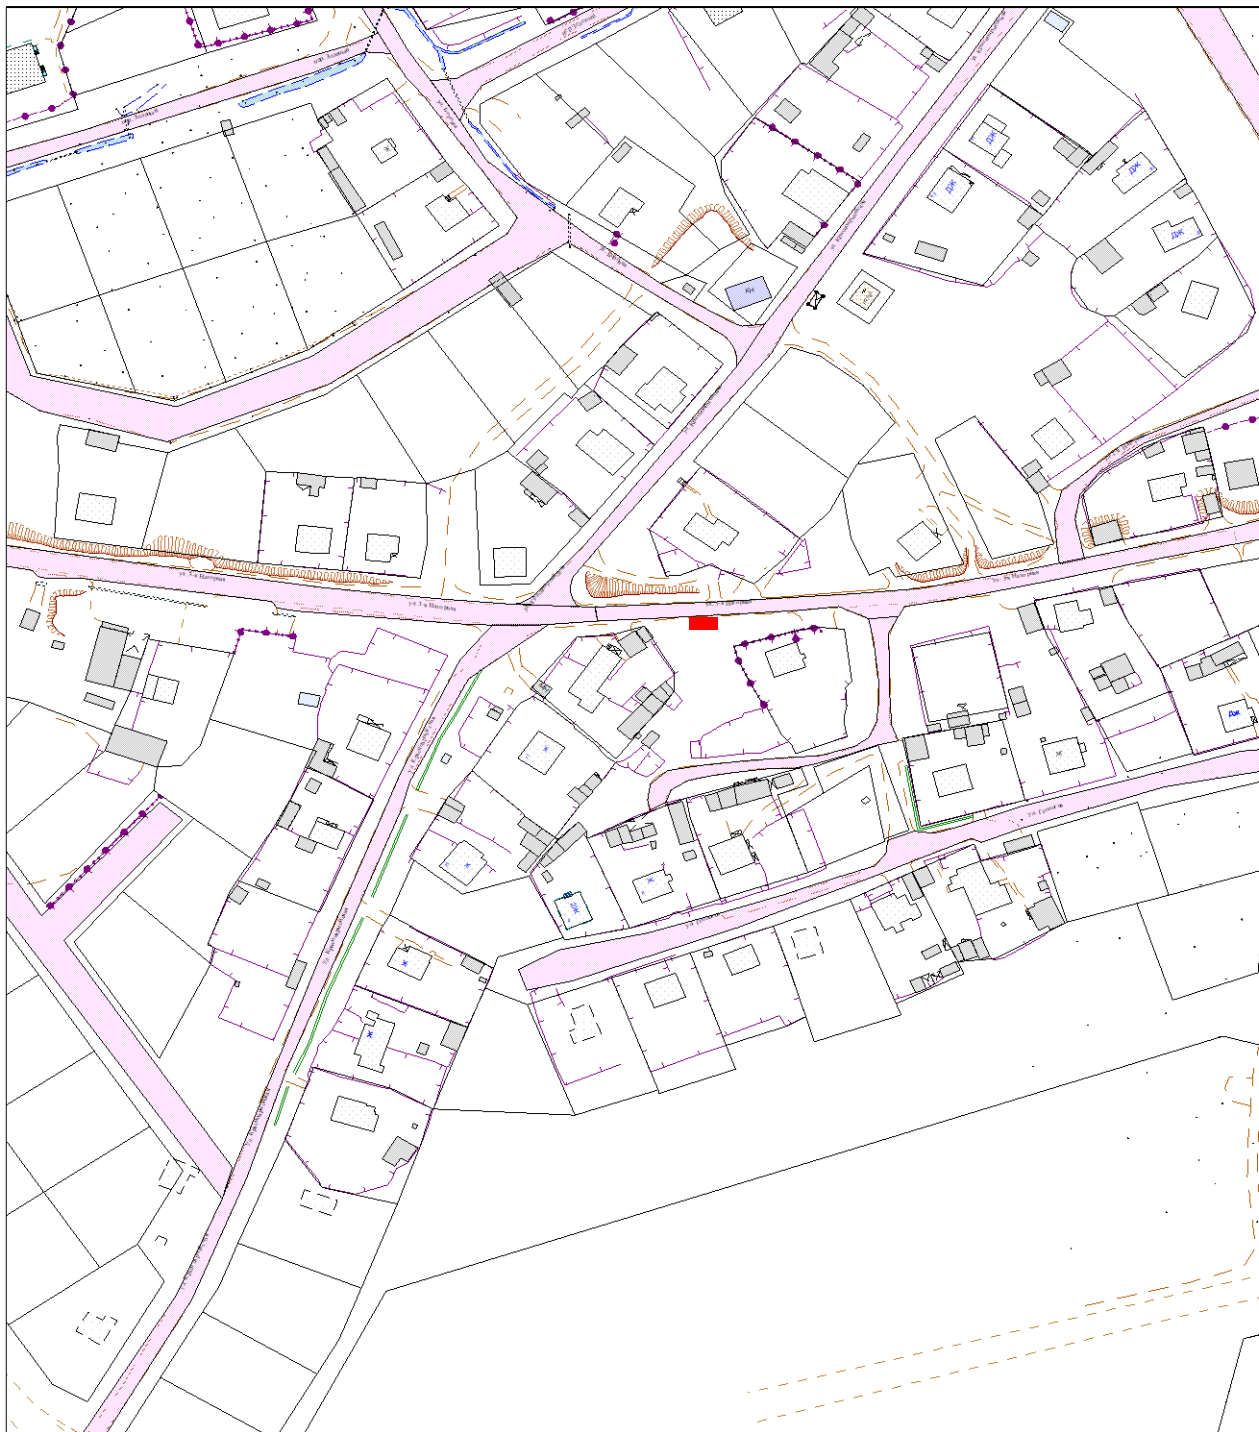

Масштаб 1:2000

**Схема размещения места (площадки) накопления ТКО**  
по адресу: ул. Красноармейская, район дома № 63 (N67°55'12,0340" E32°56'14,8327") на землях,  
государственная собственность на которые не разграничена.

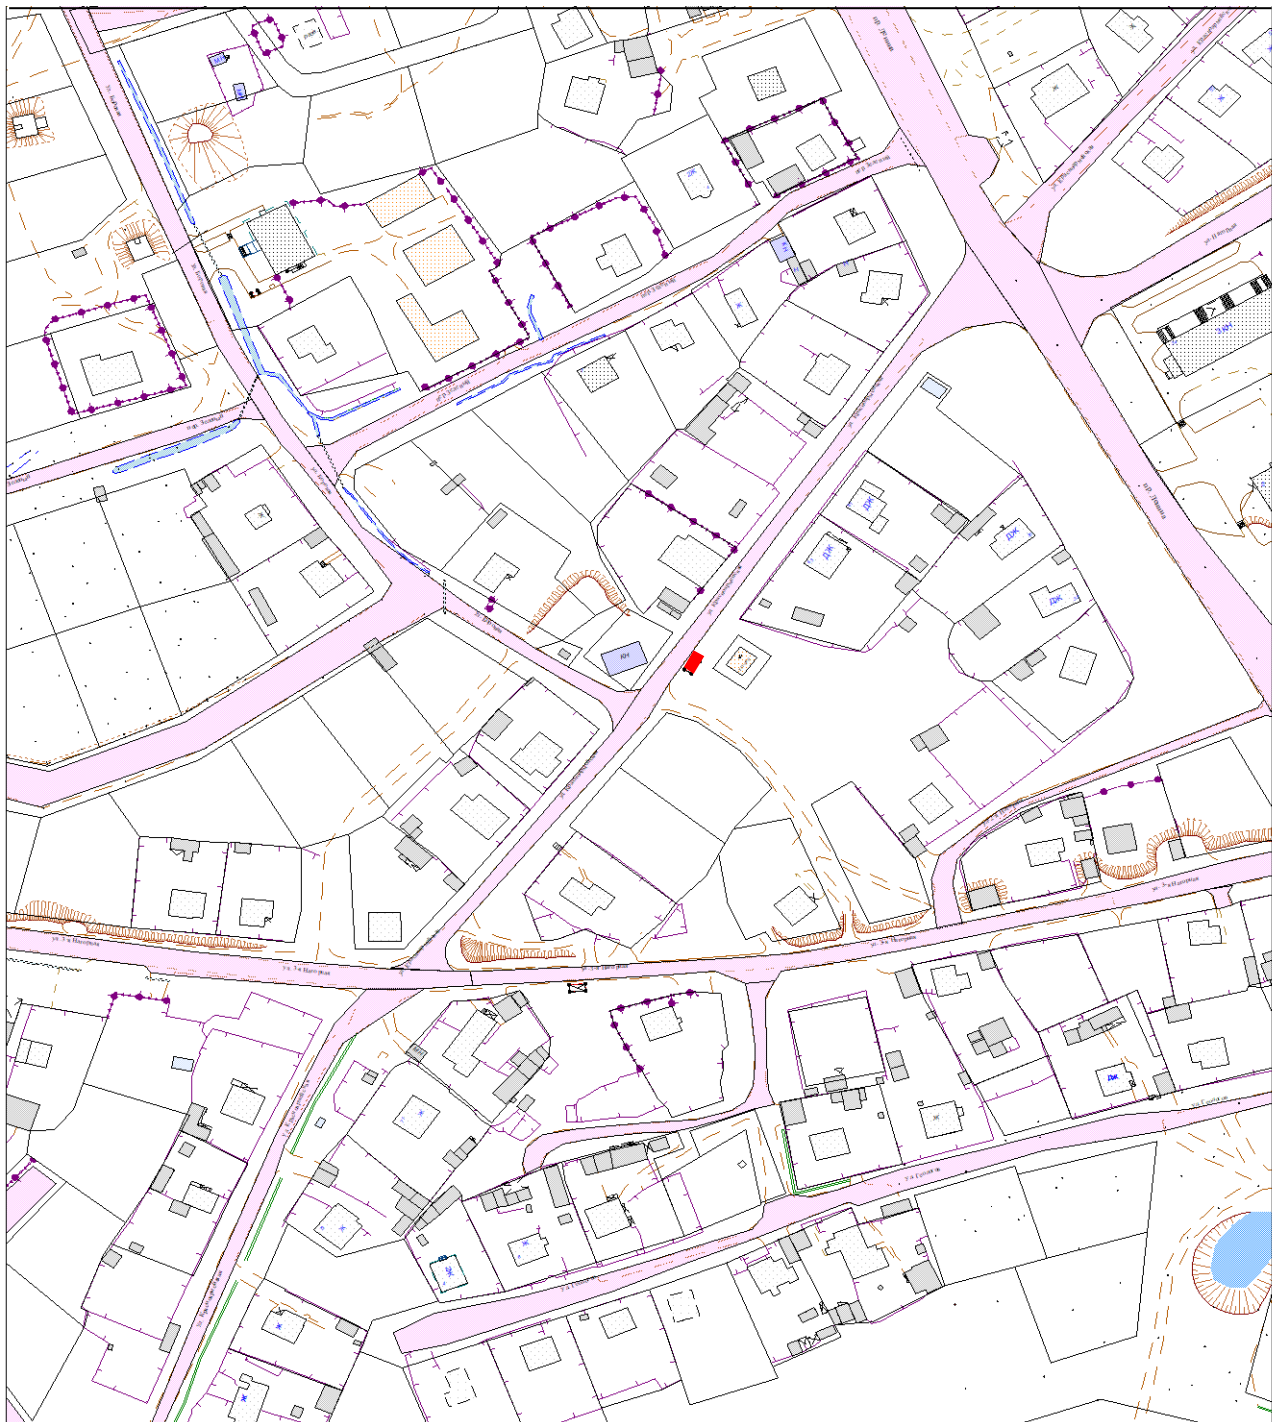

Масштаб 1:2000