



Администрация муниципального округа город Мончегорск
с подведомственной территорией Мурманской области
(АДМИНИСТРАЦИЯ города МОНЧЕГОРСКА)

ПОСТАНОВЛЕНИЕ

19.02.2025

№ 228

Мончегорск

**О внесении изменений в реестр мест (площадок)
накопления твёрдых коммунальных отходов,
расположенных на территории муниципального
округа город Мончегорск с подведомственной
территорией Мурманской области, утверждённый
постановлением администрации города
Мончегорска от 29.04.2019 № 527**

На основании Федерального закона от 06.10.2003 № 131-ФЗ «Об общих принципах организации местного самоуправления в Российской Федерации», в соответствии с пунктом 4 статьи 13.4 Федерального закона от 24.06.1998 № 89-ФЗ «Об отходах производства и потребления», Правилами обустройства мест (площадок) накопления твердых коммунальных отходов и ведения их реестра, утверждёнными постановлением Правительства Российской Федерации от 31.08.2018 № 1039,

ПОСТАНОВЛЯЮ:

1. Внести в реестр мест (площадок) накопления твёрдых коммунальных отходов, расположенных на территории муниципального округа город Мончегорск с подведомственной территорией Мурманской области, утверждённый постановлением администрации города Мончегорска от 29.04.2019 № 527 (в редакции постановлений администрации города Мончегорска от 12.09.2019 № 1175, от 28.10.2019 № 1372, от 26.12.2019 № 1788, от 22.01.2020 № 60, от 20.02.2020 № 222, от 03.03.2020 № 262, от 22.05.2020 № 490, от 02.07.2020 № 634, от 18.01.2022 № 35, от 21.09.2022 № 1390, от 17.11.2022 № 1677, от 12.05.2023 № 907, от 13.06.2023 № 1138, от 28.08.2023 № 1601, от 27.10.2023 № 2014, от 11.12.2023 № 2326, от 28.03.2024 № 588, от 13.08.2024 № 1411, от 23.08.2024 № 1462, от 17.12.2024 № 2187), следующие изменения:

1.1. В строке 32:

1.1.1. В графе 16 число «3» заменить числом «4».

1.1.2. В графе 17 число «3,3» заменить числом «4,4».

1.1.3. В графе 36 слова «Общество с ограниченной ответственностью

«Теплый дом» заменить словами «Общество с ограниченной ответственностью «Развитие».

1.1.4. В графе 37 число «1185190002161» заменить числом «1195190004877».

1.1.5. В графе 38 слова «184530, Мурманская обл., г. Оленегорск, ул. Энергетиков, д. 2, кв. 191» заменить словами «184511, Мурманская обл., г. Мончегорск, наб. Авиационная, д. 10».

1.1.6. В графе 43 слова «МКД; ООО «Зимний сад»; ООО «Водоприборсервис»; ООО «Вита»; ООО «Элиз» заменить словами «МКД; ООО «Зимний сад»; ООО «Водоприборсервис»; ООО «Вита»; ООО «Элиз»; Магазин «Бриз».

1.1.7. В графе 44 слова «Комсомольская наб., д. 52/9; Комсомольская наб., д. 52/9; Комсомольская наб., д. 52/9; ул. Гагарина, д. 11» заменить словами «Комсомольская наб., д. 52/9; Комсомольская наб., д. 52/9; Комсомольская наб., д. 52/9; ул. Гагарина, д. 11; Комсомольская наб., д. 52/9».

1.2. Дополнить Реестр строками 237-244 в соответствии с приложением № 1 к настоящему постановлению.

1.3. Дополнить Реестр приложениями 226-233 в соответствии с приложением № 2 к настоящему постановлению.

2. Настоящее постановление с приложениями подлежит размещению на официальном сайте органов местного самоуправления города Мончегорска.

3. Контроль исполнения настоящего постановления возложить на первого заместителя Главы города Мончегорска.

Глава города Мончегорска

А.В. Рудаков


**Приложение № 1
к постановлению администрации
города Мончегорска
от 19.02.2025 № 228**

27	г. Мончегорск с подведомственной территорией	г. Мончегорск	пр. Ленина	10а	86°59'35.63"	E32°56'02.78"	Приложение к реестру № 226	архивный	есть	профлист	-	6	нержавеющая пластмасса	Л1	1	Л1	окумулирует	окумулирует	окумулирует	окумулирует	-	-	-	-	-	-	-	-	-	-	-	-	-	-	-	Белая Галиция Наполевич	209540725600029	-	-	-	Зооматикон «Зооматик»	пр. Ленина, д. 10а	
28	г. Мончегорск с подведомственной территорией	г. Мончегорск	ул. Комсомольская	7	86°59'08.79"	E32°54'35.38"	Приложение к реестру № 227	архивный	есть	профлист	-	6	нержавеющая пластмасса	Л1	1	Л1	окумулирует	окумулирует	окумулирует	окумулирует	-	-	-	-	-	-	-	-	-	-	-	-	-	-	-	ООО «Ато-диск»	1085290015547	-	-	-	Торговый центр "Планет"	ул. Комсомольская, д. 7	
29	г. Мончегорск с подведомственной территорией	г. Мончегорск	ул. 3-я Интерная	42	86°59'13.52"	E32°59'35.18"	Приложение к реестру № 228	архивный	есть	профлист	-	6	нержавеющая пластмасса	Л1	1	Л1	окумулирует	окумулирует	окумулирует	окумулирует	-	-	-	-	-	-	-	-	-	-	-	-	-	-	-	ГАОУ МО «Мончегорский политехнический колледж»	1025100650632	-	-	-	Городской общеобразовательный корпус, учебные мастерские ГАОУ МО «Мончегорский политехнический колледж»	ул. 3-я Интерная, д. 42	
30	г. Мончегорск с подведомственной территорией	г. Мончегорск	ул. Комсомольская	46а	86°56'12.41"	E32°56'22.16"	Приложение к реестру № 229	архивный	есть	профлист	-	10	нержавеющая пластмасса	Л1	2	Л2	окумулирует	окумулирует	окумулирует	окумулирует	-	-	-	-	-	-	-	-	-	-	-	-	-	-	-	ГОАУСОИ "Мончегорский КХКОВ"	1025100654765	-	-	-	Отделение поощрения семян и делов ГОАУСОИ "Мончегорский КХКОВ"	ул. Комсомольская, д. 46а	
31	г. Мончегорск с подведомственной территорией	г. Мончегорск	пр. Ленина	3	86°58'14.99"	E32°56'17.41"	Приложение к реестру № 230	архивный	есть	профлист	-	6	нержавеющая пластмасса	Л1	1	Л1	окумулирует	окумулирует	окумулирует	окумулирует	-	-	-	-	-	-	-	-	-	-	-	-	-	-	-	ОАО «Сисема»	1055100066480	-	-	-	Киностар "Сисема"	пр. Ленина, д. 3	
32	г. Мончегорск с подведомственной территорией	г. Мончегорск	район Малое Кушудье	-	86°59'56.48"	E32°49'50.31"	Приложение к реестру № 231	архивный	есть	профлист	-	6	нержавеющая пластмасса	Л1	1	Л1	окумулирует	окумулирует	окумулирует	окумулирует	-	-	-	-	-	-	-	-	-	-	-	-	-	-	-	-	Лансела Николай Березиниц	204540725500031	-	-	-	Картин-Центр	район Малое Кушудье
33	г. Мончегорск с подведомственной территорией	г. Мончегорск	ул. Комсомольская	1	86°58'50.38"	E32°54'15.81"	Приложение к реестру № 232	архивный	есть	профлист	-	6	нержавеющая пластмасса	Л1	1	Л1	окумулирует	окумулирует	окумулирует	окумулирует	-	-	-	-	-	-	-	-	-	-	-	-	-	-	-	-	ООО «Колабарты»	10251000652785	-	-	-	Боксы в альпинистских помещениях аттракциона ООО "Колабарты"	ул. Комсомольская, д. 1
34	г. Мончегорск с подведомственной территорией	г. Мончегорск	ул. Новопокровкина	9	86°56'26.94"	E32°55'07.30"	Приложение к реестру № 233	архивный	есть	профлист	-	6	нержавеющая пластмасса	Л1	1	Л1	окумулирует	окумулирует	окумулирует	окумулирует	-	-	-	-	-	-	-	-	-	-	-	-	-	-	-	-	Белая Галиция Наполевич	209540725600029	-	-	-	Машины складского назначения ИРП Систем Г.Т.	ул. Новопокровкина, д. 9

Приложение № 2
к постановлению администрации
города Мончегорска
от 19.02.2025 № 228


Приложение к Реестру № 226

Схема размещения места (площадки) накопления ТКО
по адресу: по адресу: пр. Ленина, район д. 10а (N67°55'35.63", E32°56'02.78")

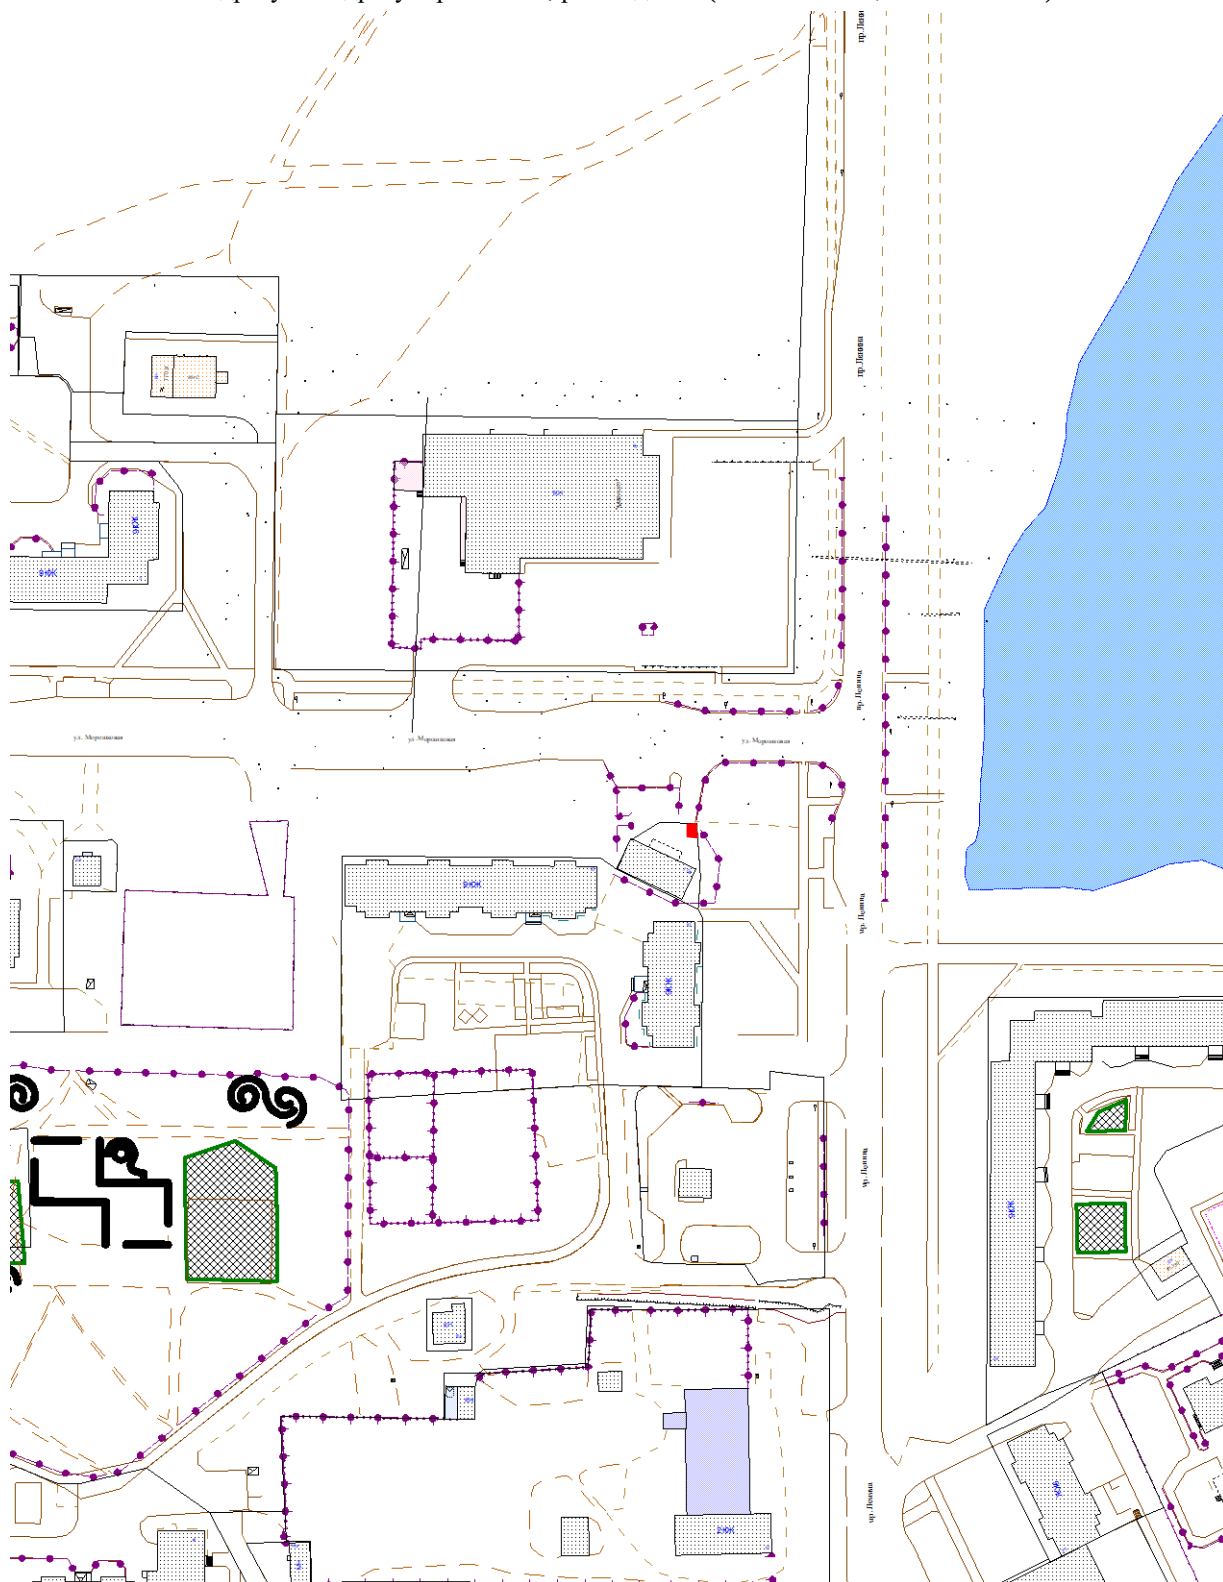


Масштаб 1:2000

Схема размещения места (площадки) накопления ТКО
по адресу: по адресу: ул. Комсомольская, район д. 7 (N67°56'08.79", E32°54'35.38")

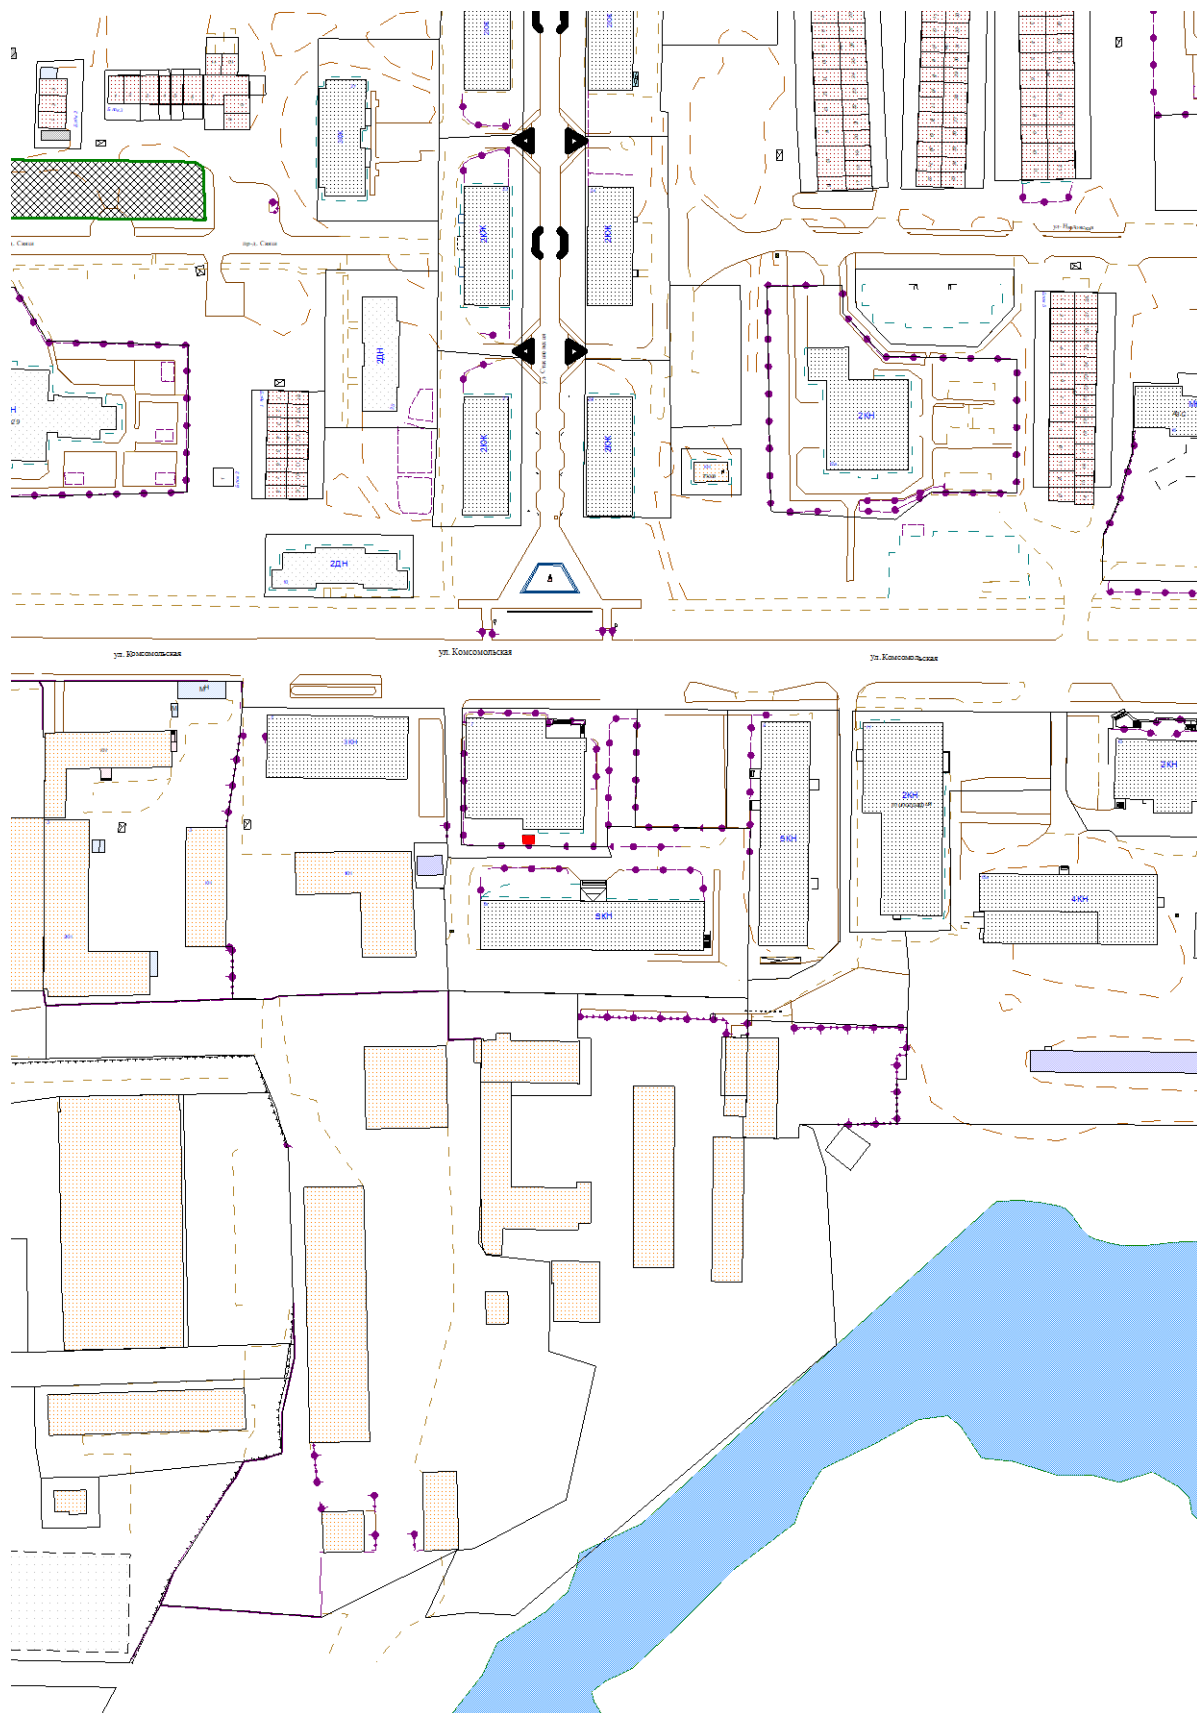


Масштаб 1:2000

Схема размещения места (площадки) накопления ТКО
по адресу: по адресу: ул. 3-я Нагорная, район д. 42 (N67°55'13.52", E32°55'35.18")

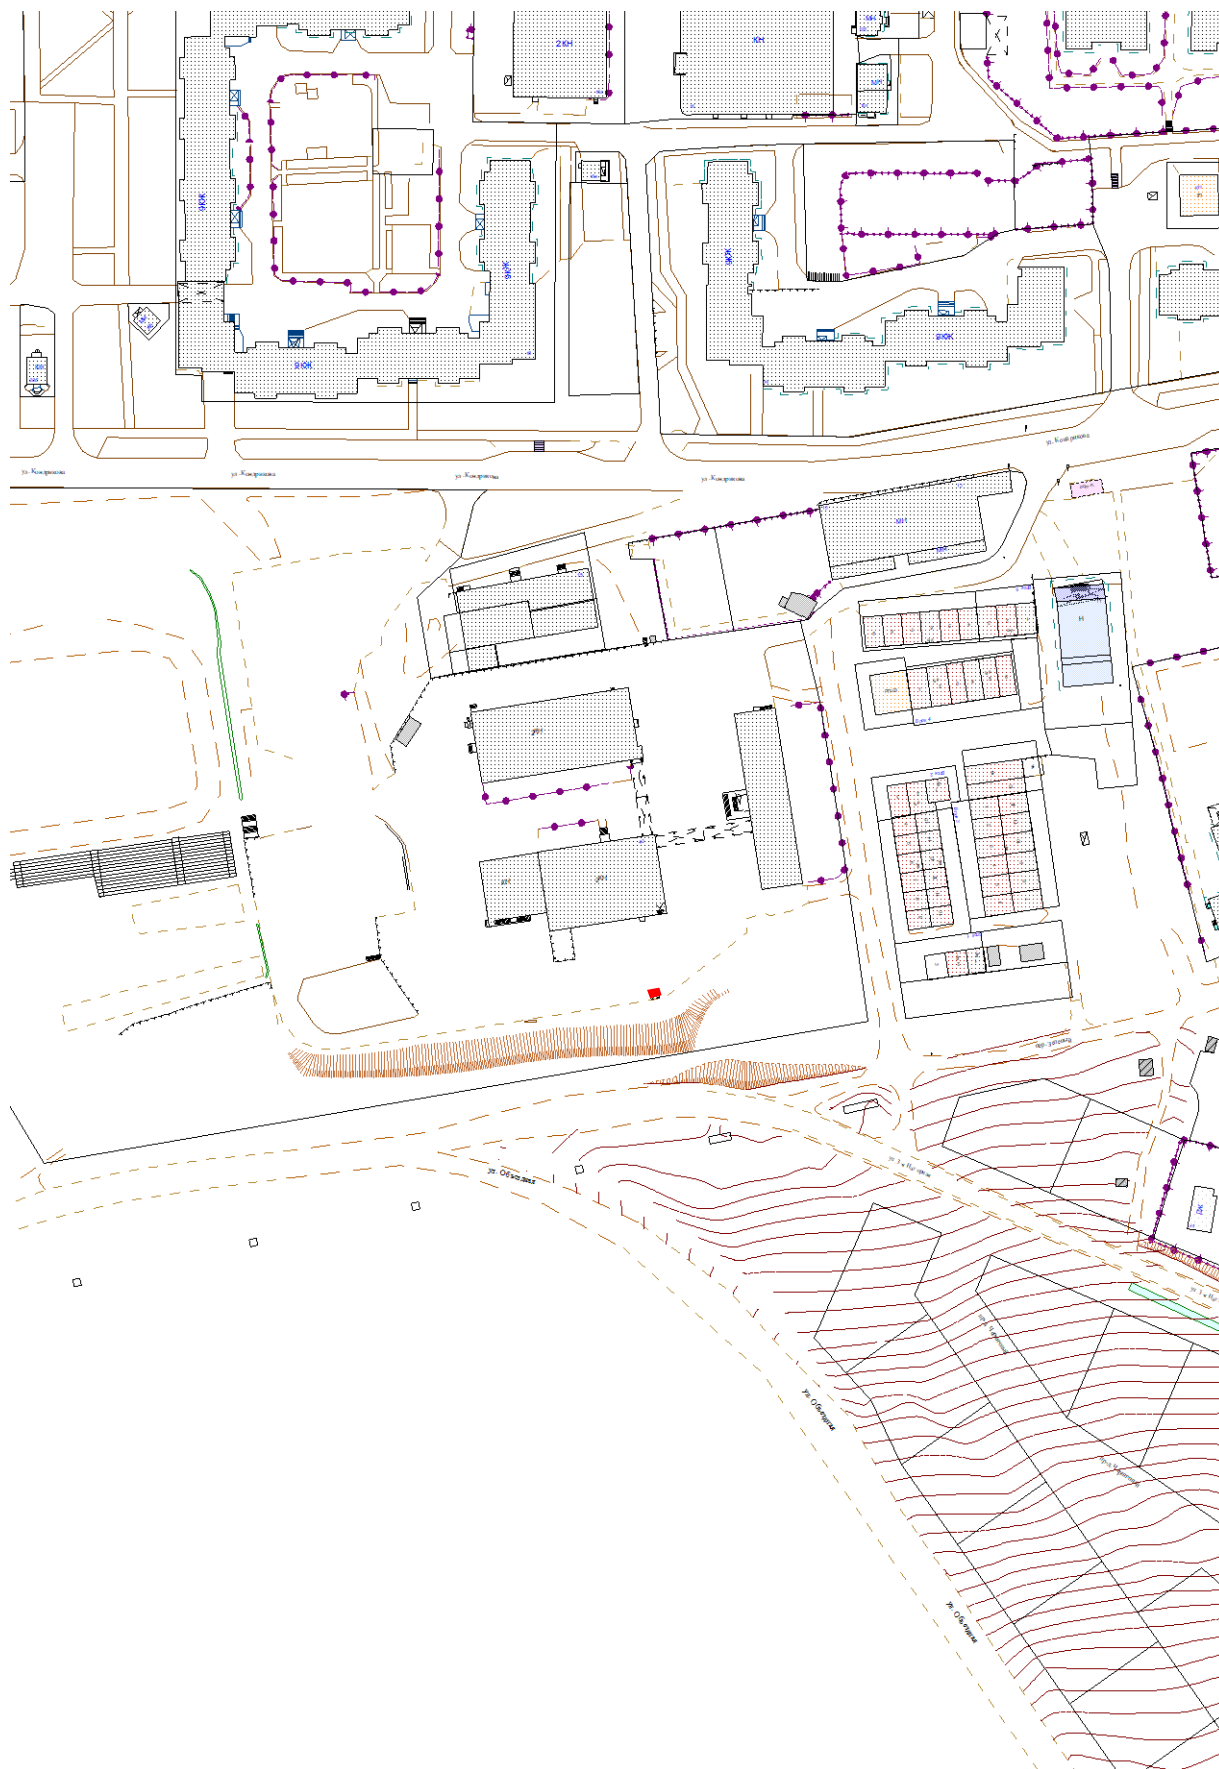


Масштаб 1:2000

Схема размещения места (площадки) накопления ТКО
по адресу: по адресу: ул. Комсомольская, район д. 46а (N67°56'12.41", E32°56'22.16")

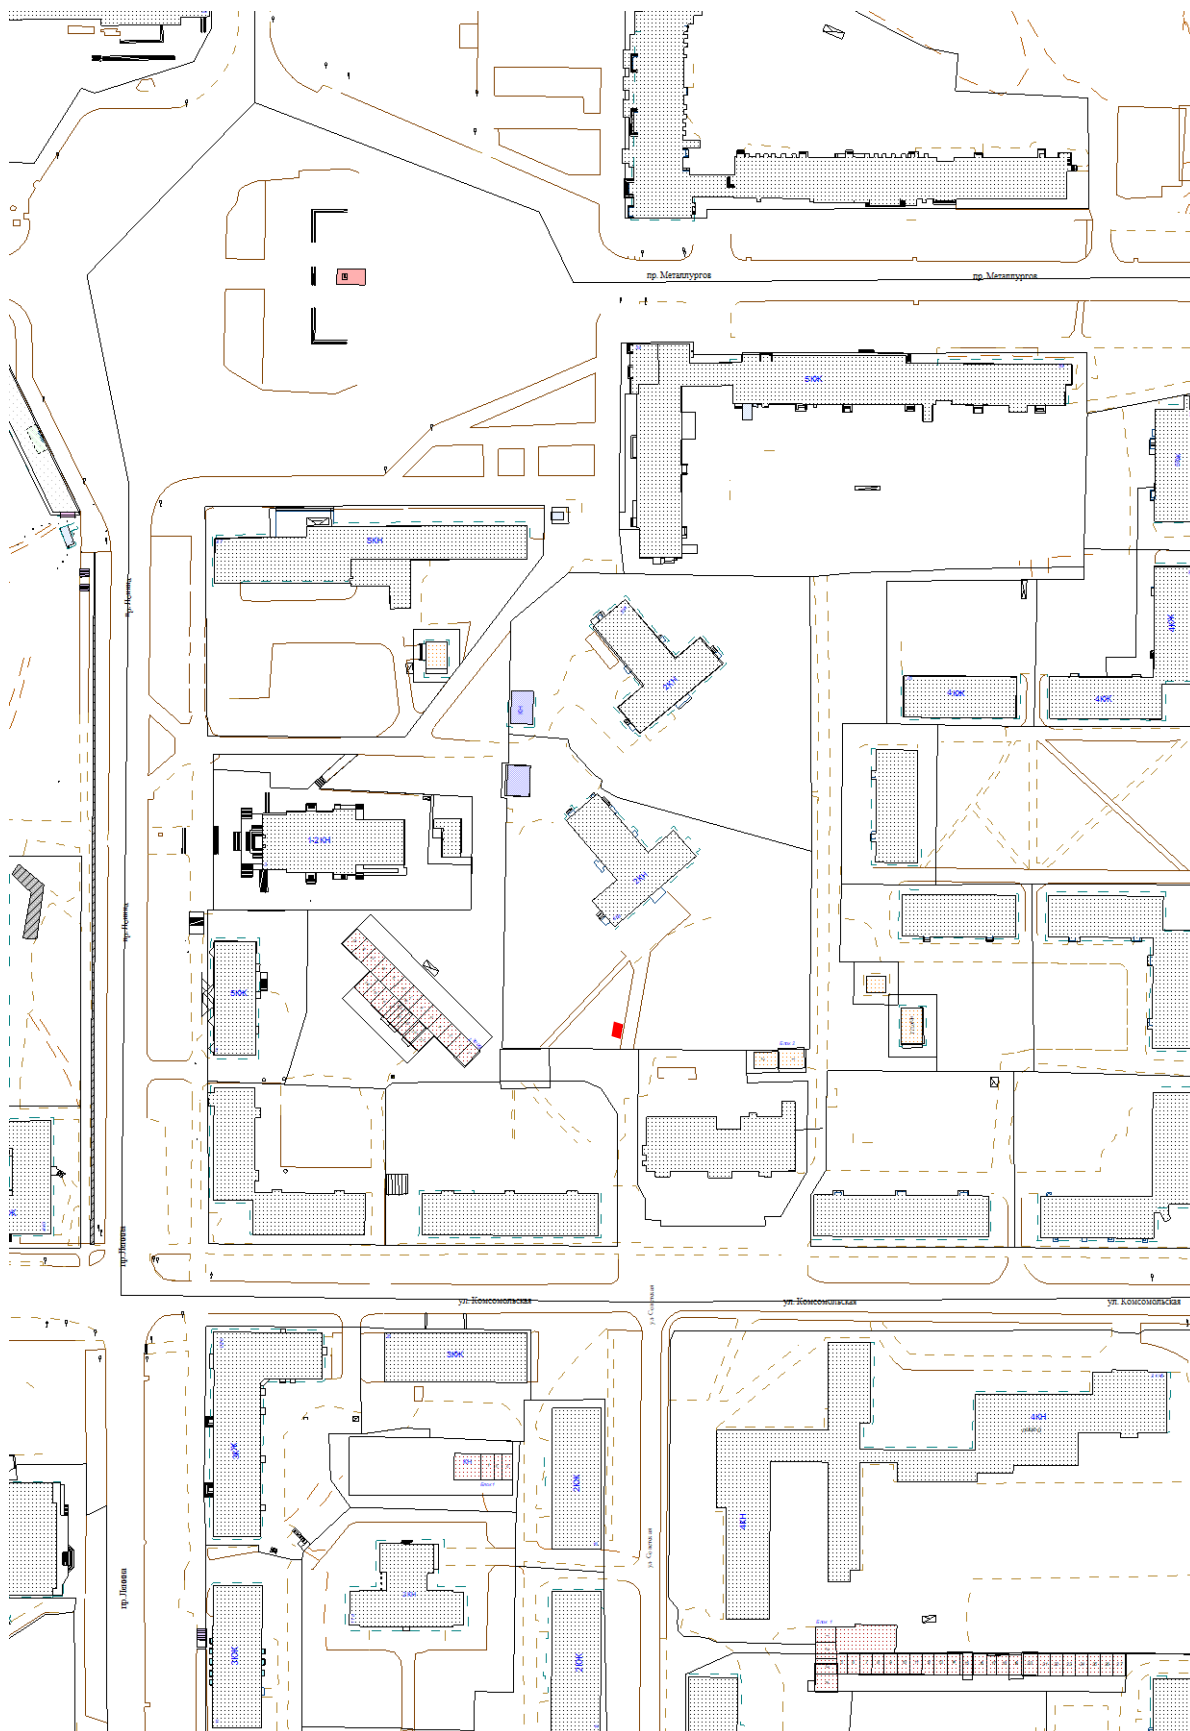


Масштаб 1:2000

Схема размещения места (площадки) накопления ТКО
по адресу: по адресу: пр. Ленина, район д. 3 (N67°56'14.99", E32°56'17.41")

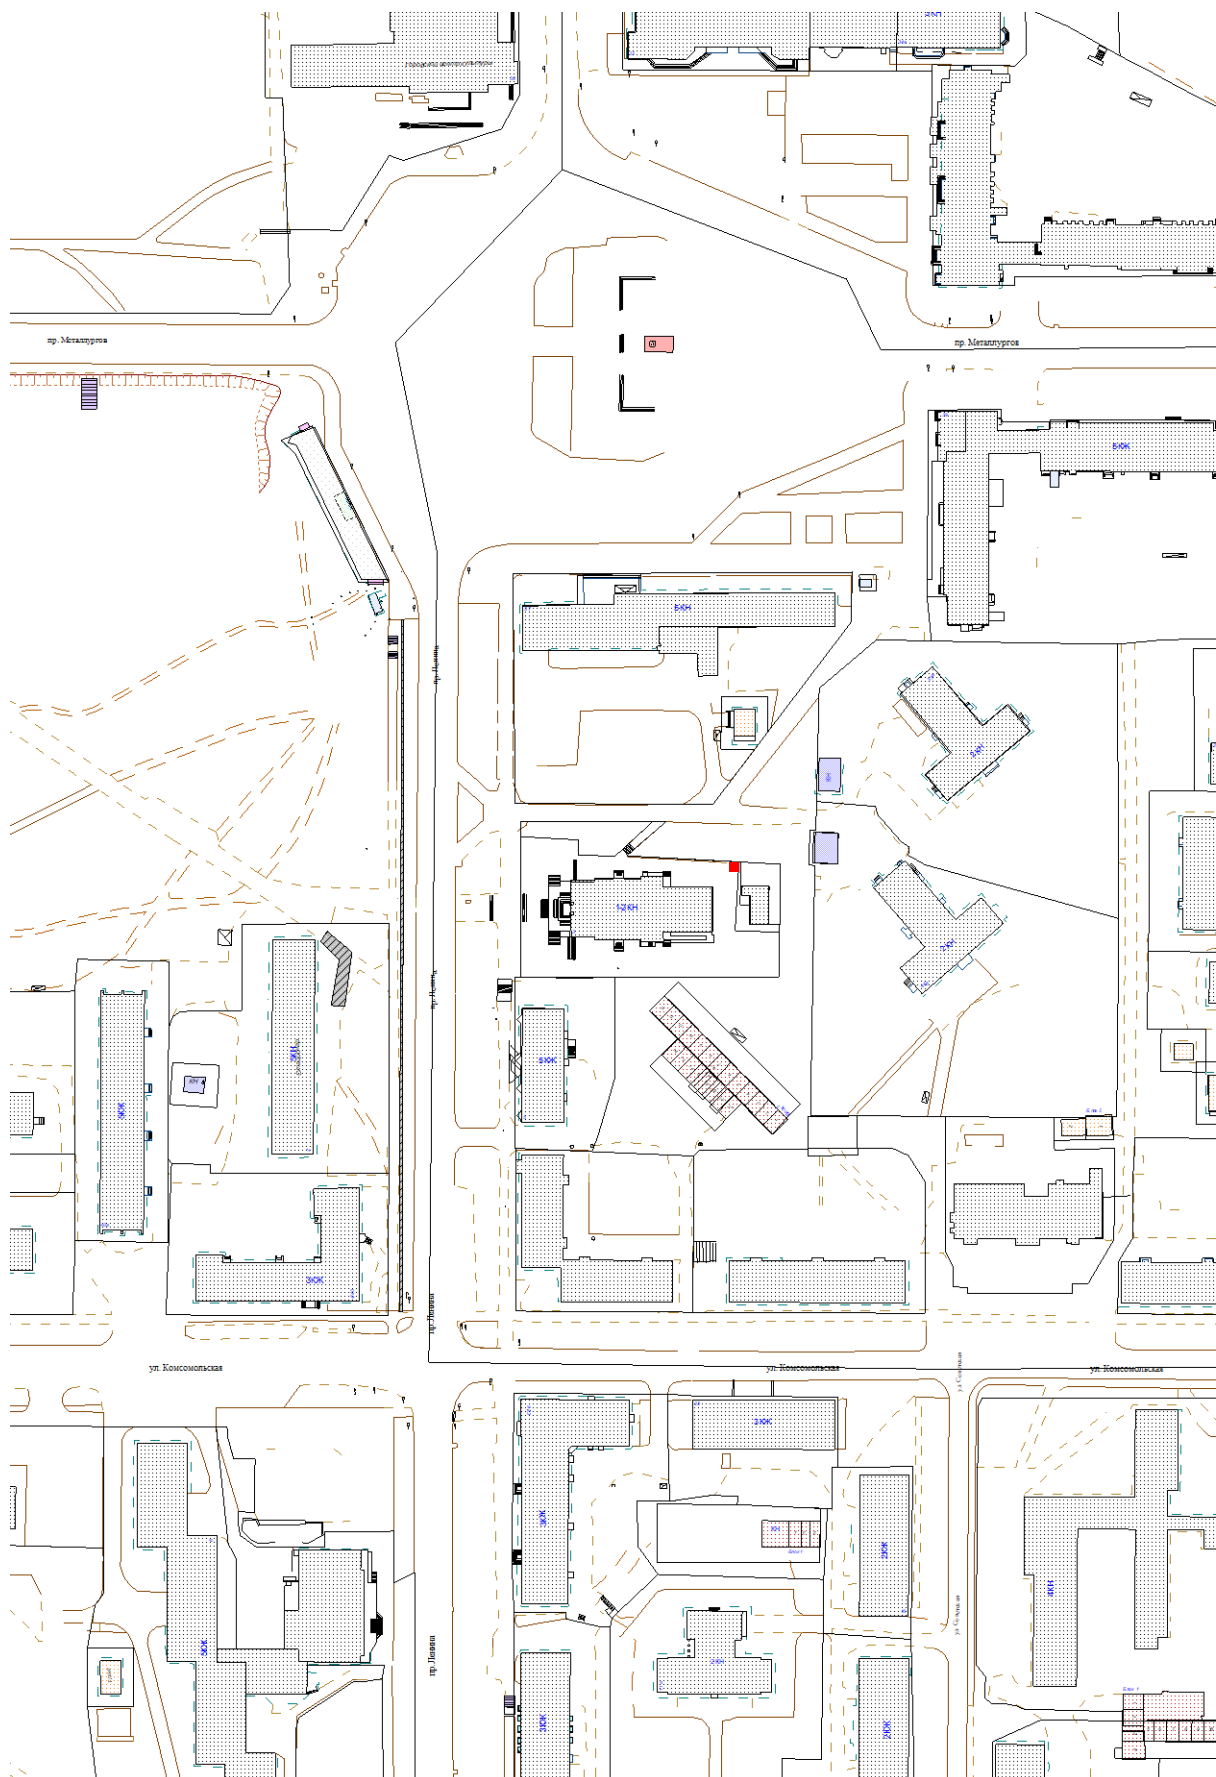


Масштаб 1:2000

Схема размещения места (площадки) накопления ТКО
по адресу: по адресу: район Малое Кумужье (N67°55'46.48", E32°49'50.31")

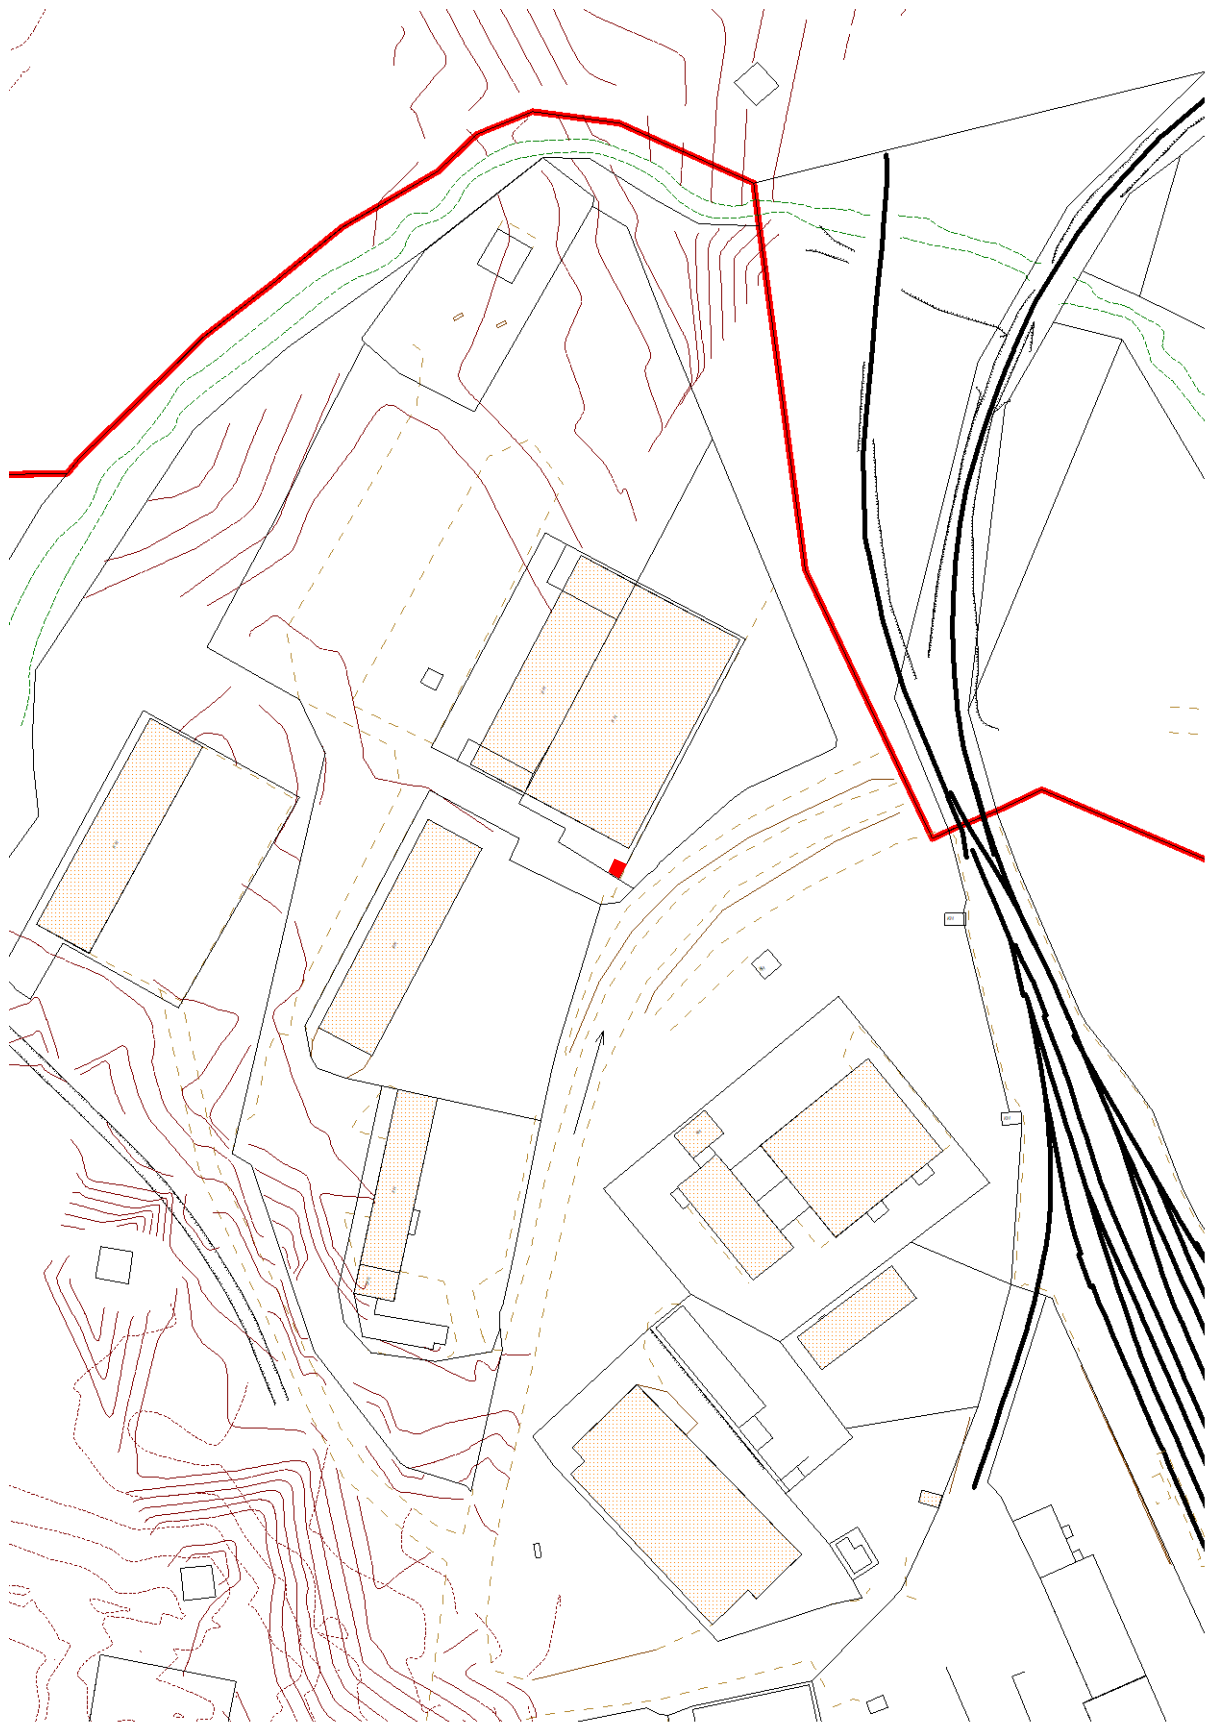


Масштаб 1:2000

Схема размещения места (площадки) накопления ТКО
по адресу: по адресу: ул. Комсомольская, район д. 1 (N67°56'10.38", E32°54'15.91")

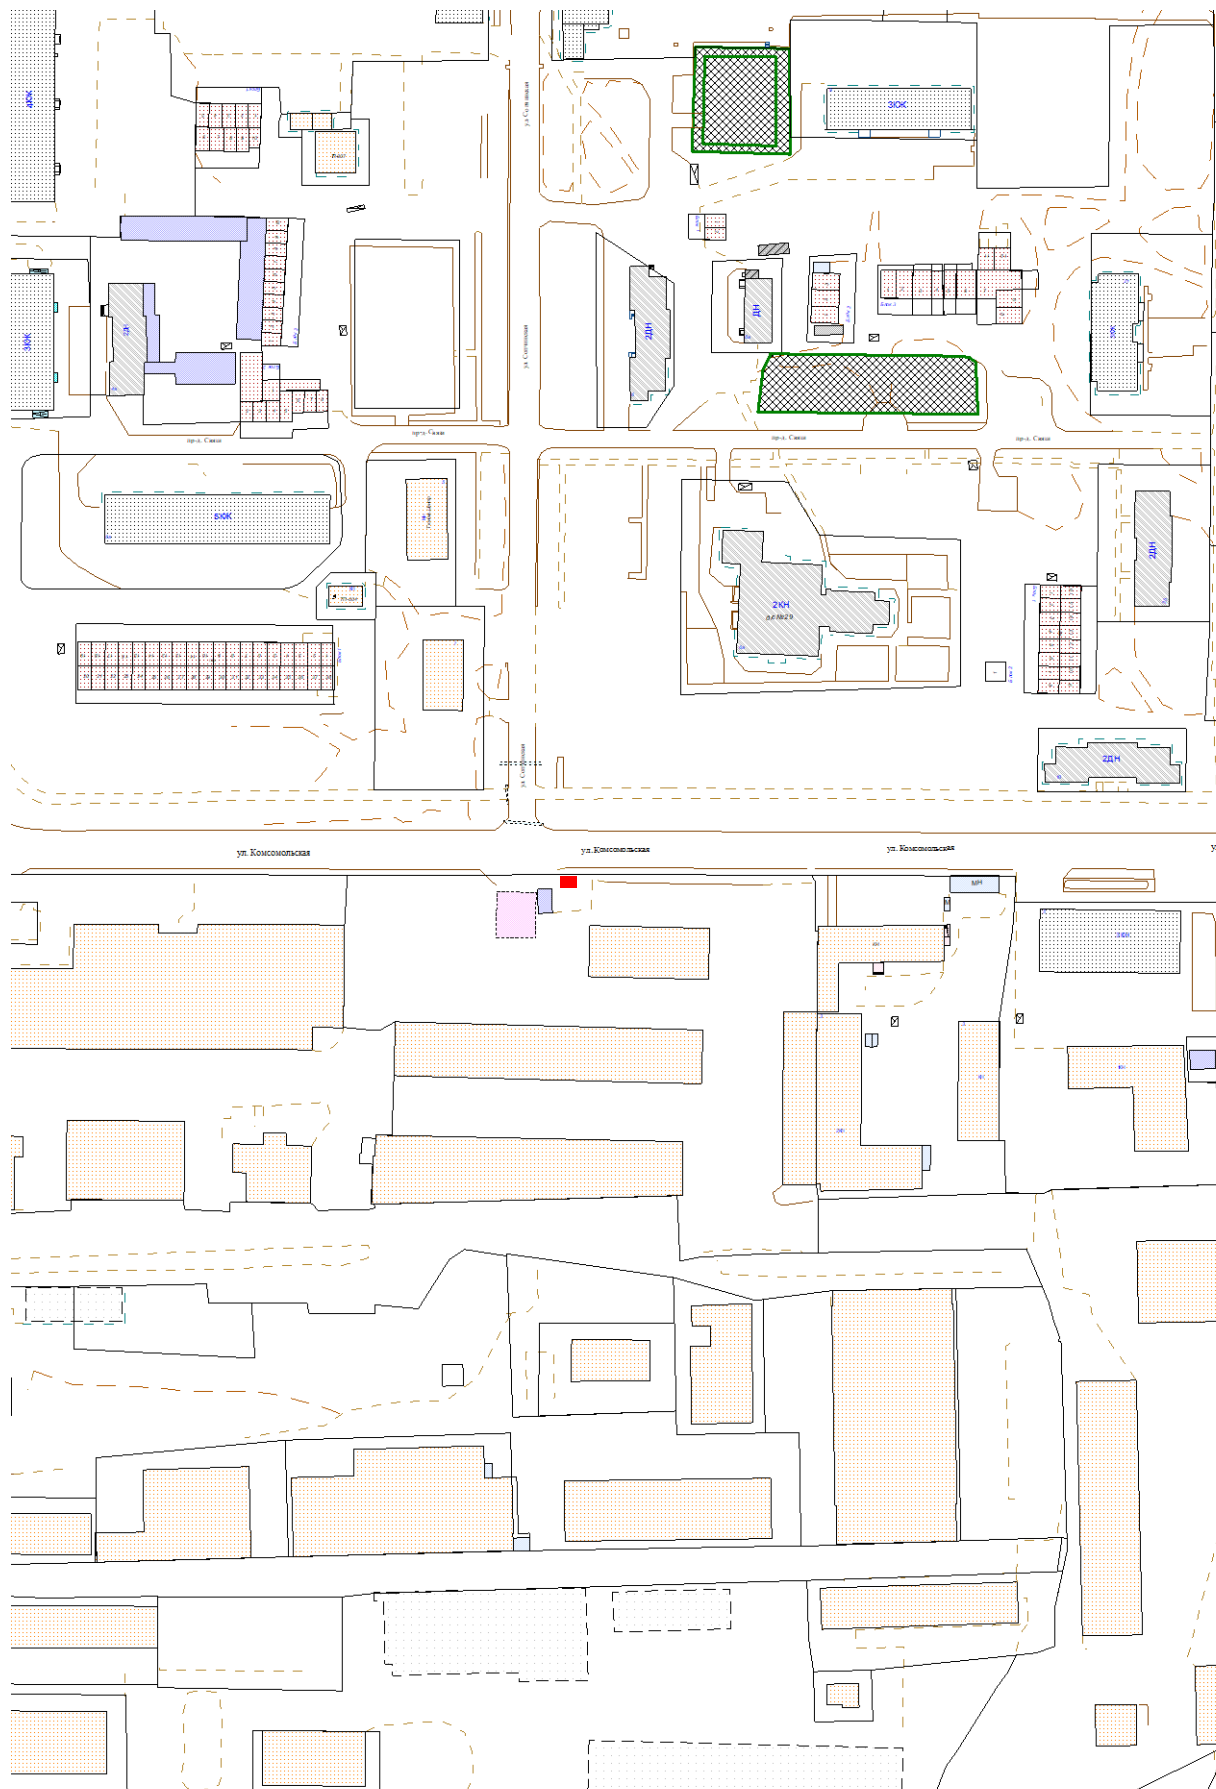

Масштаб 1:2000

Схема размещения места (площадки) накопления ТКО
по адресу: по адресу: ул. Новопроложенная, район д. 9 (N67°56'26.94", E32°55'07.80")

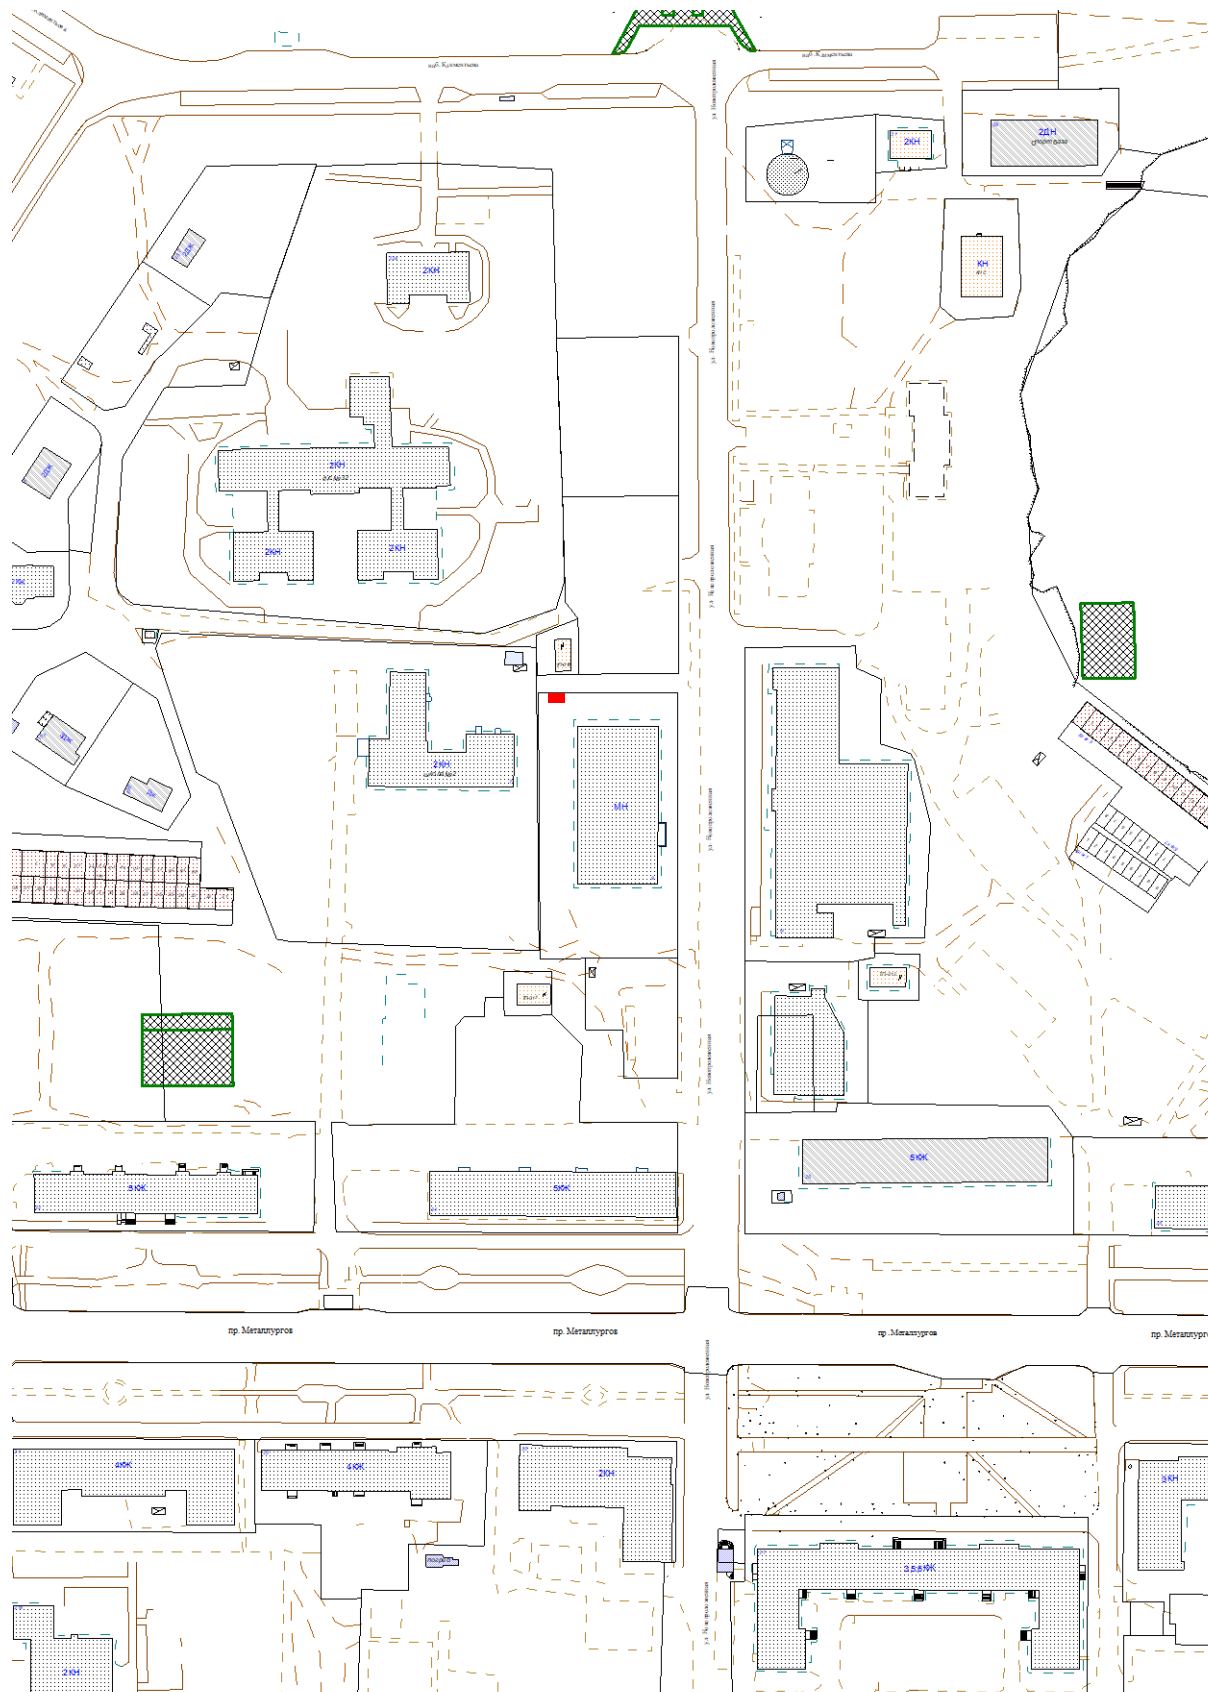

Масштаб 1:2000