



АДМИНИСТРАЦИЯ города МОНЧЕГОРСКА  
Мурманской области

## ПОСТАНОВЛЕНИЕ

от 19.06.2002 года № 414

город Мончегорск

***О согласовании ММУП «Городское благоустройство»,  
ООО «БЛАГОУСТ» и ООО «ДУ»  
мест расположения земельных участков для  
складирования снега*** (в редакции постановлений  
от 01.12.2017 № 1518, от 26.09.2018 № 1143,  
от 08.06.2020 № 546, от 17.11.2020 № 1138, от 02.03.2023 № 398)

Рассмотрев ходатайство ММУП "Городское благоустройство", согласно ст. 11 Земельного кодекса РФ, в соответствии с заключением Центра Госсанэпиднадзора в г. Мончегорске от 27.05.02г.

### ПОСТАНОВЛЯЮ:

1. Согласовать ММУП «Городское благоустройство», ООО «БЛАГОУСТ» и ООО «Ваше ДУ» место расположения земельного участка для сезонного складирования снега по дороге на Верхний Нюд в соответствии с приложением № 1 к настоящему постановлению.


2. Обязать ММУП «Городское благоустройство», ООО «БЛАГОУСТ» и ООО «Ваше ДУ» производить уборку согласованных мест расположения земельных участков после таяния снега.

*Глава муниципального образования*

*И.Г. Ермаков*

МУП "Градсервис"  
Проект плана границ земельных участков под складирование снега  
Масштаб 1 : 2000

дорога на В. Нюд.

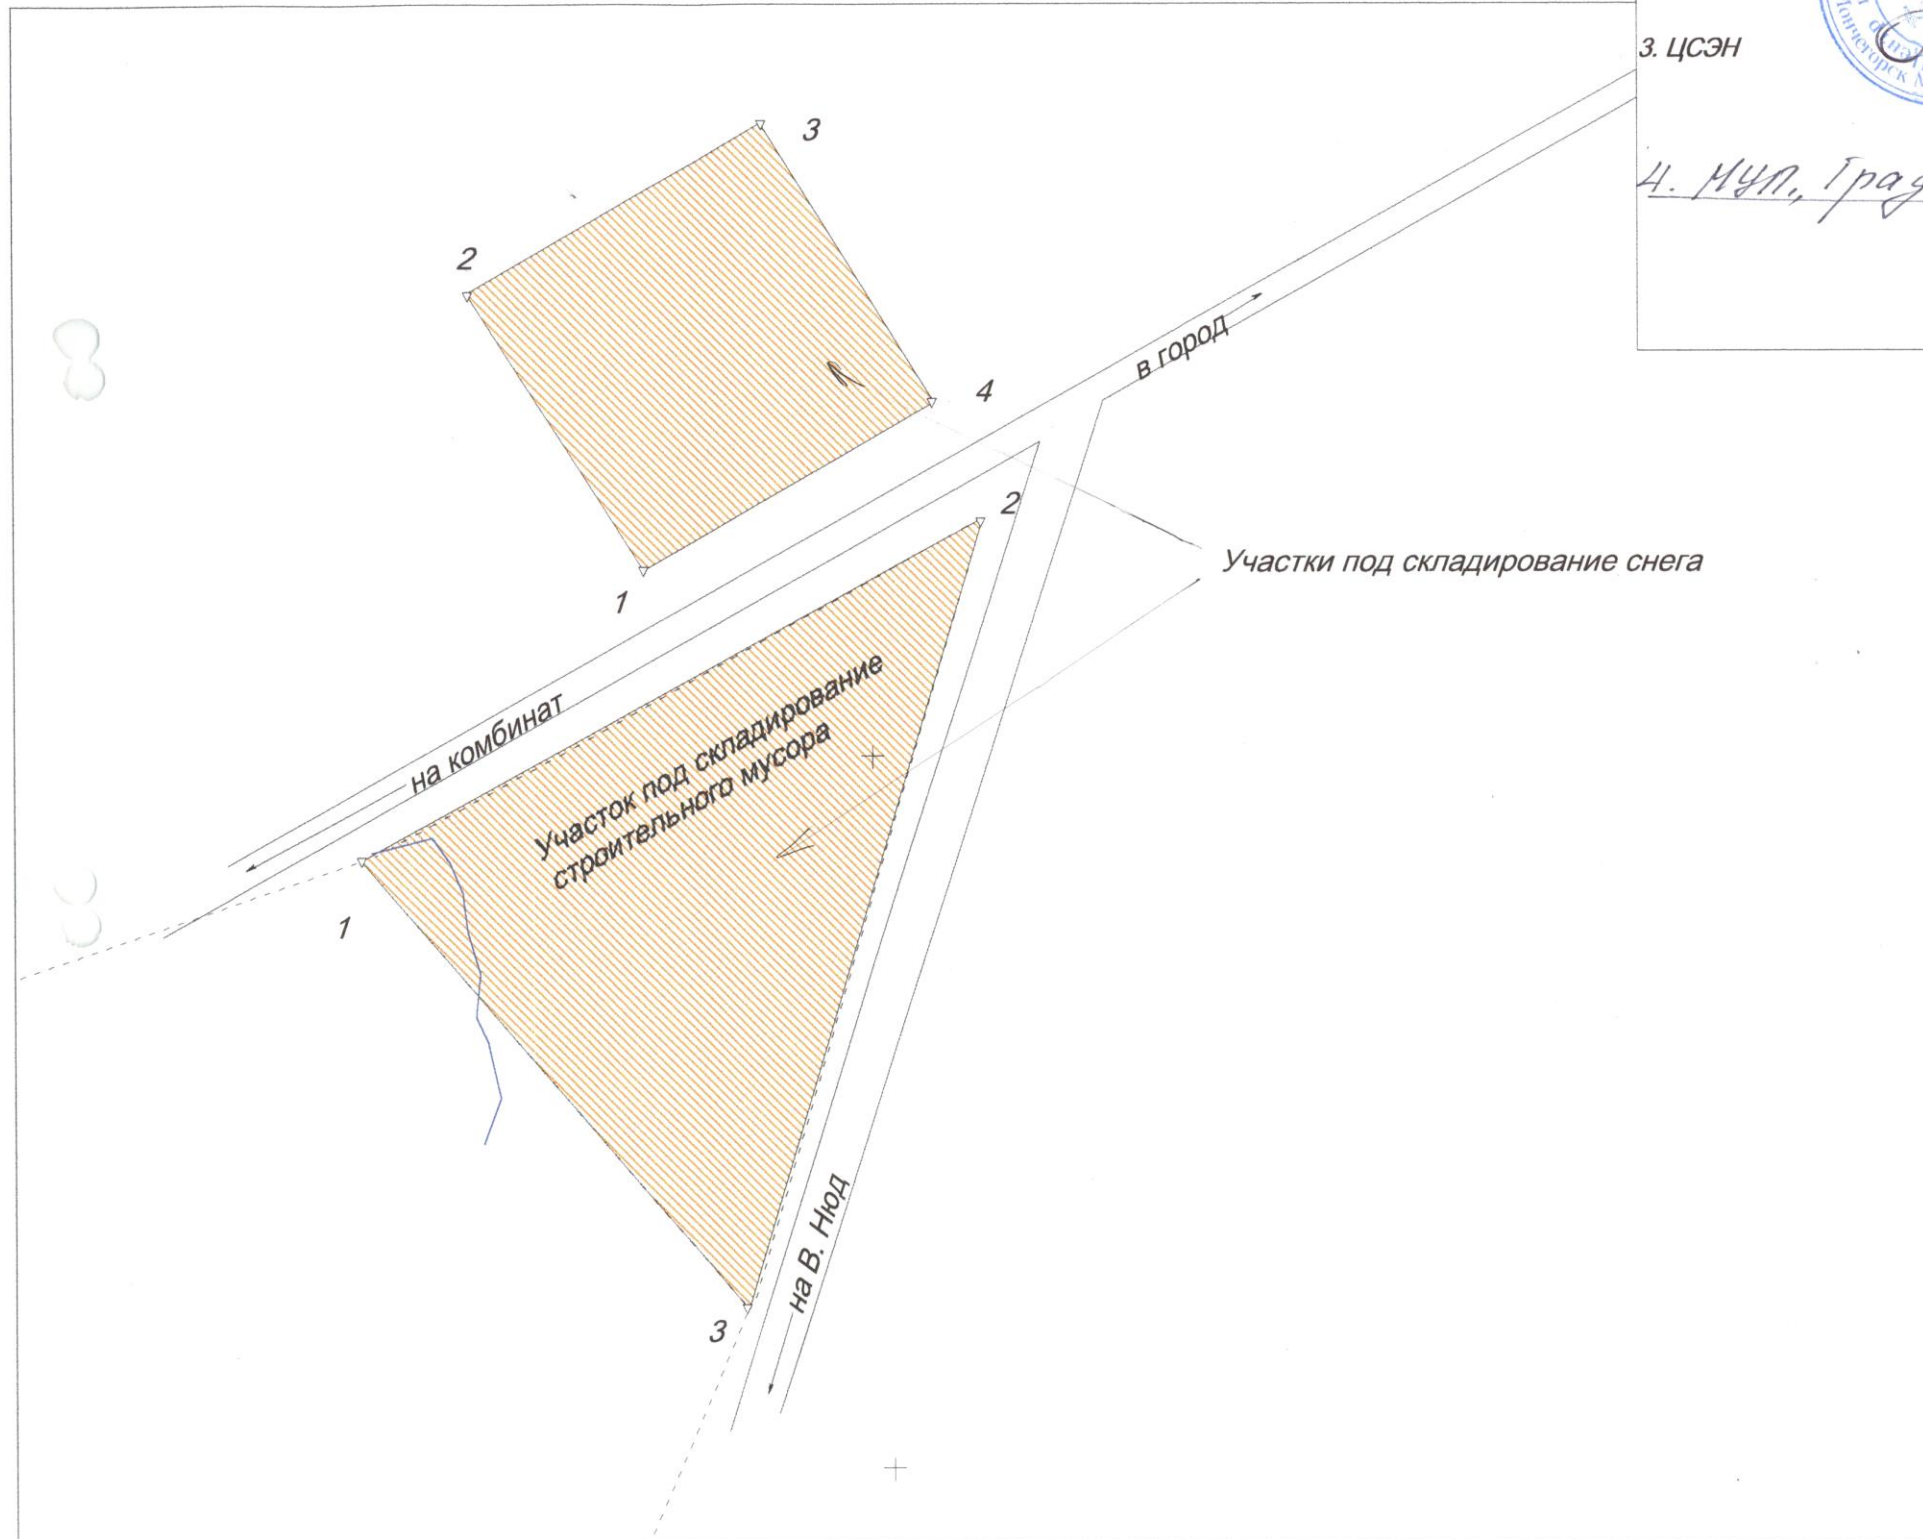

СОГЛАСОВАНО:

1. Архитектура  Н. Мишина

2. Мончегорский КЗР  В. Чернова

3. ЦСЭН  О.И. Сажко 27.05.02г

4. МУП "Градсервис" -  С.И. Семенов

Исполнил: отдел архитектуры

/Седова Т.И./