



АДМИНИСТРАЦИЯ города МОНЧЕГОРСКА  
Мурманской области

## ПОСТАНОВЛЕНИЕ

от 20.11.2003 года № 705

город Мончегорск

О согласовании ММУП "Городское благоустройство"  
места расположения земельных участков  
под сезонное складирование снега  
(в редакции постановлений от 04.12.2017 № 1526, от 20.09.2018 № 1114)

Рассмотрев ходатайство ММУП "Городское благоустройство", на основании согласования Центра Госсанэпиднадзора в г. Мончегорске

### ПОСТАНОВЛЯЮ:

1. Согласовать ММУП "Городское благоустройство" место расположения земельного участка под сезонное складирование снега в районе 31 км за железнодорожным вокзалом в соответствии с приложением к настоящему постановлению.

2. Обязать ММУП "Городское благоустройство" производить уборку согласованных участков после таяния снега.

Глава муниципального образования

И.Г. Ермаков


Верно: начальник УС

Т.В. Тимофеева

План участка  
под складирование снега  
в районе железнодорожного вокзала

Масштаб 1 : 3000

Площадь участка - 1,3 га

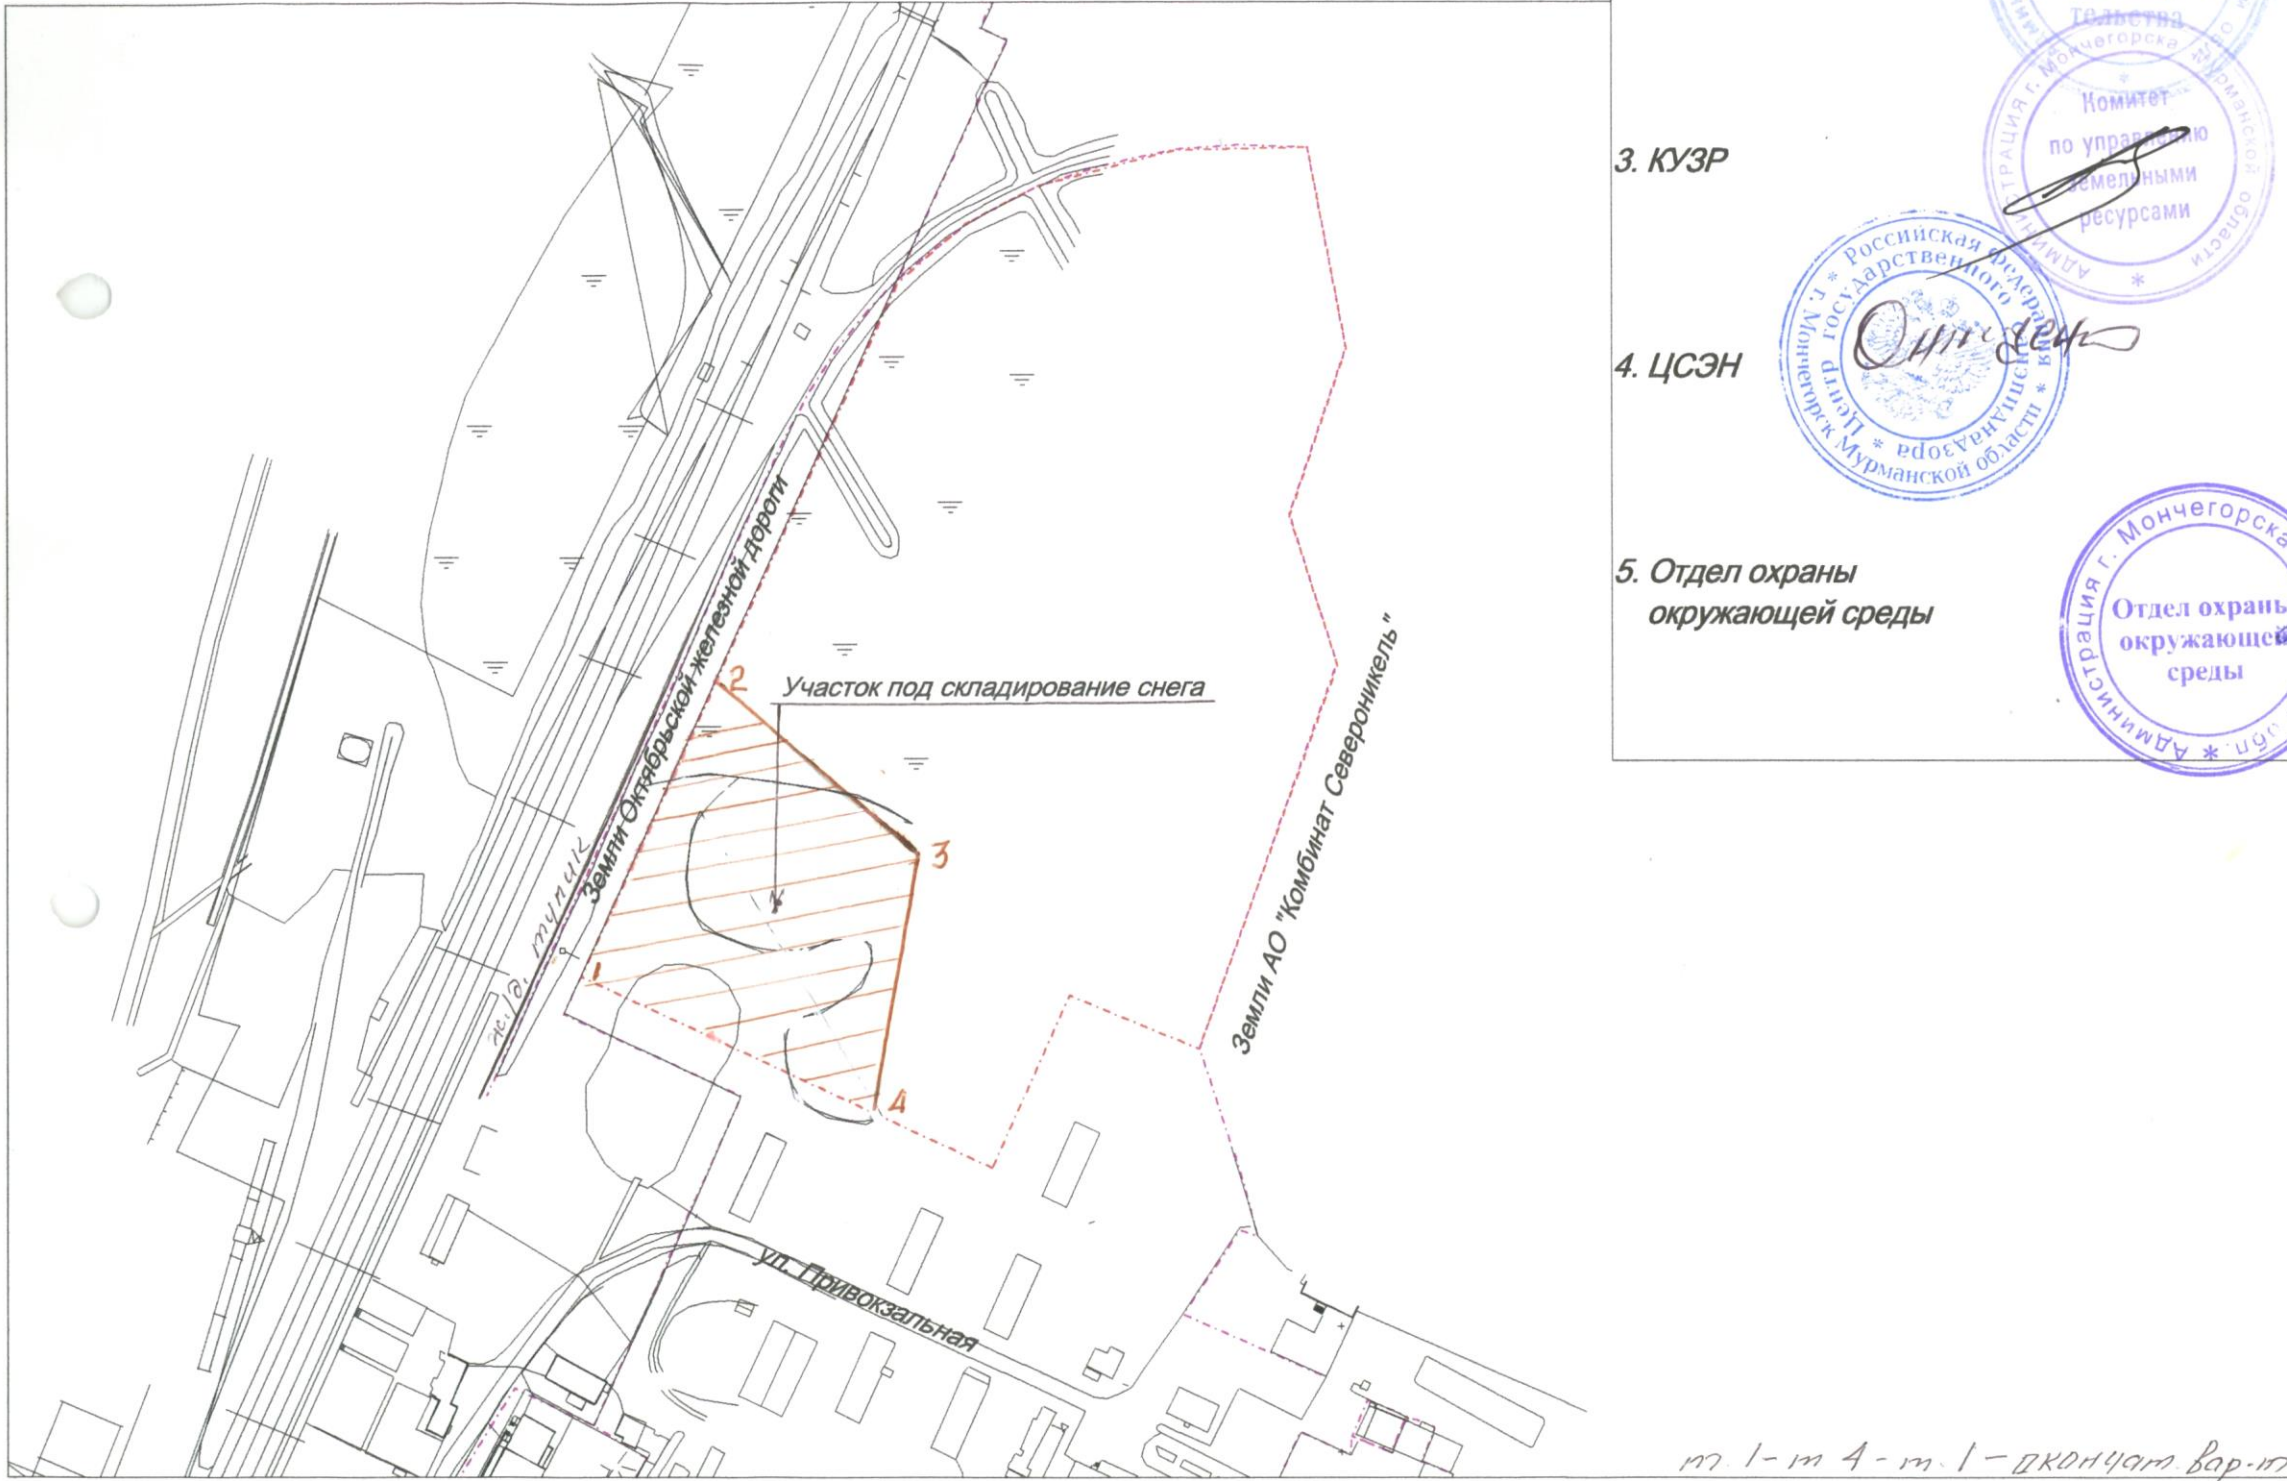

СОГЛАСОВАНО:

Приложение к постановлению администрации города  
Мончегорска от 20.11.2003 № 705

1. МУП "Градсервис"



С.Н. Семенов

2. Отдел архитектуры  
и градостроительства



Н.А. Мишина

3. КУЗР



В.А. Чернова

4. ЦСЭН



В.А. Онищенко

5. Отдел охраны  
окружающей среды



Г.В. Жиденко

м. 1-м 4-м 1-м 1-м - окончат. Вар. 10

Исп.

/Седова Т.И./ - отдел архитектуры

22.10.03