



**Акционерное Общество
«МОНЧЕГОРСКВОДОКАНАЛ»**

Комсомольская наб., д. 52/9, Мончегорск г., Мурманская обл., 184511
Тел: (81536) 3-05-08; факс: (81536) 3-21-19 E-mail: office@aomvk.ru; mvkanal@mail.ru
ОКПО 45251797, ОГРН 1055100086645, ИНН/КПП 5107909951/510701001

22 02 2024 № 06/ 291

На № 02-018-679 от 12.02.2024

Предварительная информация
о возможности подключения к сетям
водоснабжения и водоотведения

**Первому заместителю
главы города Мончегорска
Мининой О.В.**

Металлургов пр., д.37
г. Мончегорск, Мурманская обл.,
184511

legkaya.as@monchegorsk-adm.ru

Уважаемая Ольга Васильевна!


В ответ на Ваш запрос о возможности подключения (технологического присоединения) объектов капитального строительства к сетям инженерно-технического обеспечения, предусмотренной законодательством РФ, в отношении земельного участка с кадастровым номером 51:10:0020602:401, сообщаем предварительную информацию.

Предварительная информация о технических условиях подключения позволяет определить ориентировочные точки подключения к сетям инженерно-технического обеспечения, но не гарантирует, что указанные (ориентировочные) точки подключения останутся неизменными после подачи официального заявления на выдачу технических условий подключения объекта к сетям инженерно-технического обеспечения с приложенным пакетом документов, согласно действующему законодательству.

Предварительная информация о технических условиях подключения к сетям водоснабжения и водоотведения:

1. Подключение к централизованной сети водоснабжения возможно осуществить в проектируемом колодце на участке водопроводной сети т.1-т.2, проходящей вдоль вышеуказанного земельного участка (см. прилагаемую схему).
2. Подключение к централизованной сети водоотведения невозможно в связи с большой удаленностью объекта от сети канализации АО «Мончегорскводоканал». Необходимо предусмотреть проектирование и монтаж емкости для сбора сточных вод.
3. По водоснабжению объекта в границах земельного участка заявителя необходим проект, согласованный с АО «Мончегорскводоканал». Проект разработать в соответствии с действующими строительными нормами и правилами. Приступить к разработке проекта только после получения официальных технических условий на подключение объекта к сетям инженерно-технического обеспечения.
4. Подключение (строительство сетей) от границы земельного участка заявителя до существующих централизованных систем водоснабжения осуществляет РСО АО «Мончегорскводоканал» в рамках типового договора о подключении (технологическом присоединении) к централизованной системе холодного водоснабжения.

5. Схема точек присоединения:

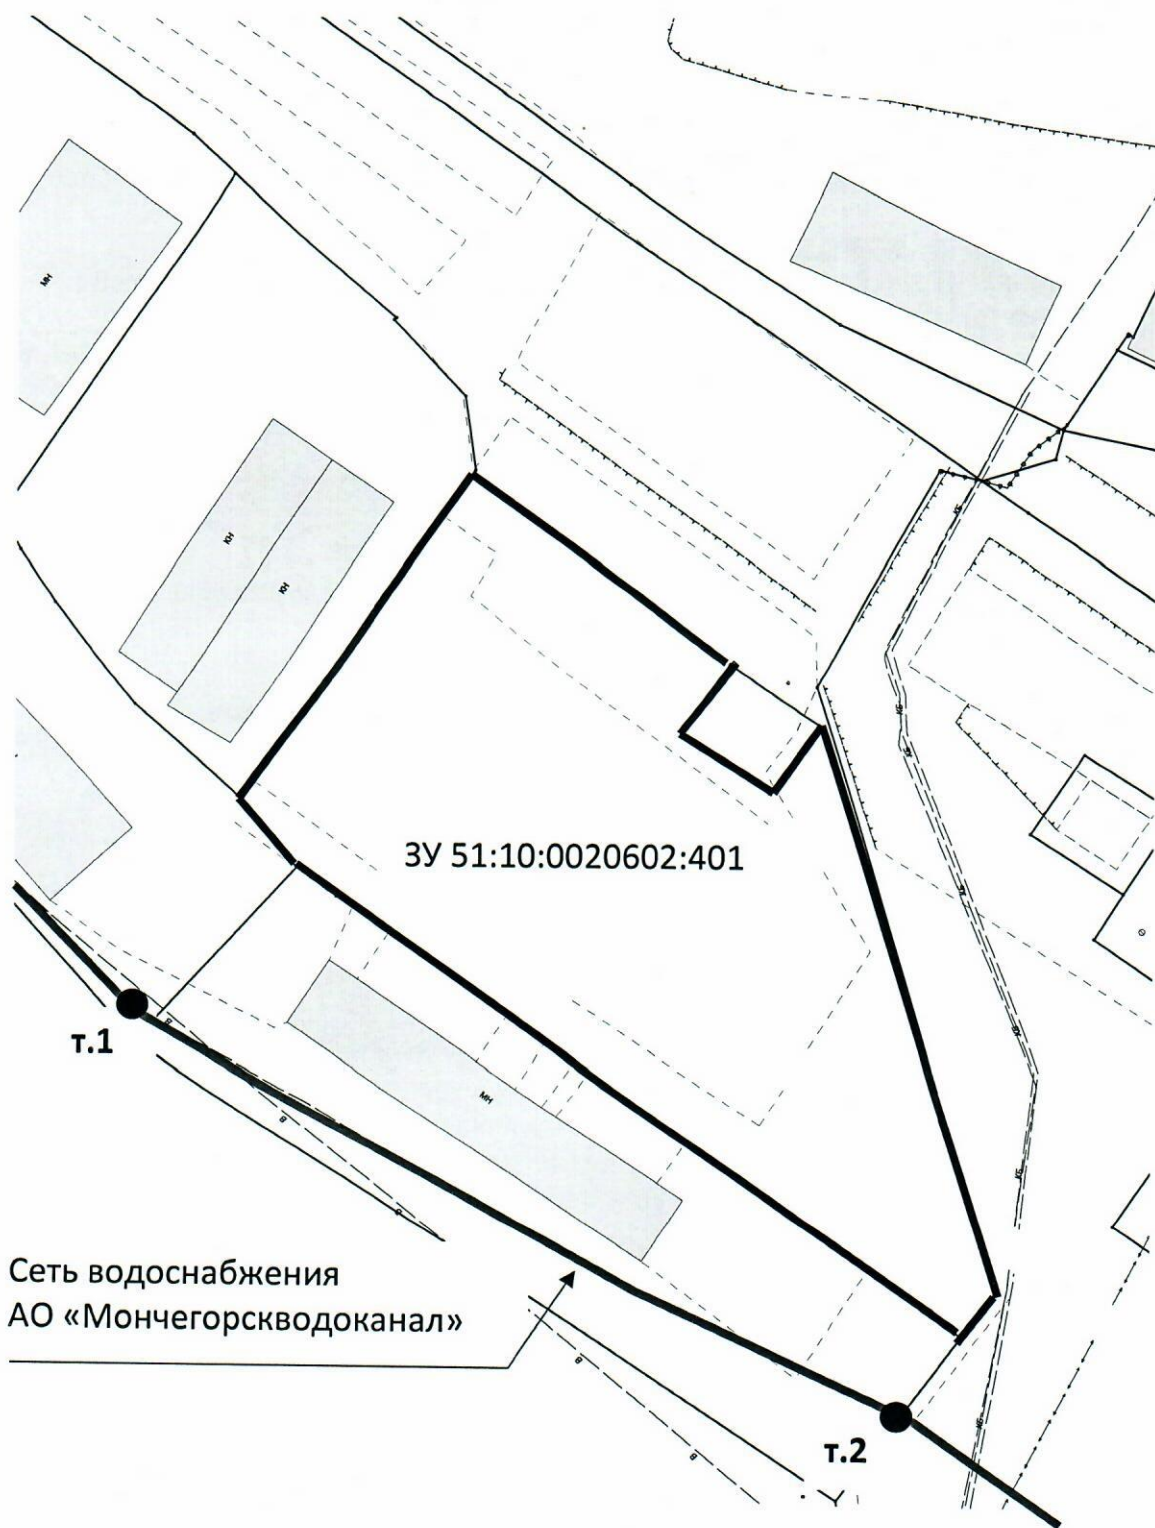

Генеральный директор

 С.А. Зирка