



Технические условия № 466
на подключение к сетям водоснабжения и канализации

объект	<i>Земельный участок под объект капитального строит-ва (магазин)</i>
адрес	<i>г. Мончегорск, ул. Новопроложенная, 51:10:0020201:6</i>
заказчик	<i>Администрация города Мончегорска</i>

ВОДОСНАБЖЕНИЕ:

- 1. Объект запитать холодным водоснабжением из существующего водопроводного колодца ВК-1 (см. прилагаемую схему). Существующий трубопровод d-150мм, чугун.*
- 2. Расчётный напор холодного водоснабжения в точке подключения 3 кг/см².*
- 3. На вводе в здание установить прибор учёта холодного водоснабжения.*

ВОДООТВЕДЕНИЕ:

- 1. Врезку канализации произвести в существующий колодец КК-1 (см. прилагаемую схему).*

По водопроводу и канализации выполнить проект и согласовать с АО «Мончегорскводоканал».

Представить в АО «Мончегорскводоканал» следующую документацию:

ВОДОСНАБЖЕНИЕ:

- 1. Акт на прокладку труб, гидроизоляцию колодца.*
- 2. Исполнительную съёмку сети водопровода (план, продольный профиль с геодезическими отметками верха трубы).*
- 3. Акт на хлорирование и промывку трубопровода.*

ВОДООТВЕДЕНИЕ:

- 1. Акт на прокладку труб и монтаж колодцев.*
- 2. Исполнительную съёмку сети канализации с отметками лотков колодцев.*

Оформить с АО "Мончегорскводоканал" акт разграничения эксплуатационной ответственности по водопроводу и канализации.

При невыполнении требуемых условий присоединение к системам водоснабжения и водоотведения не будет разрешено.

Срок действия технических условий 3-года.


Генеральный директор
 АО "Мончегорскводоканал"

А.В. Рудаков

Исполнил
 Зирка С.А.
 7-08-13



**Схема подключения объекта капитального строительства (магазин)
к сетям водоснабжения и водоотведения по ул. Новопроложенной**

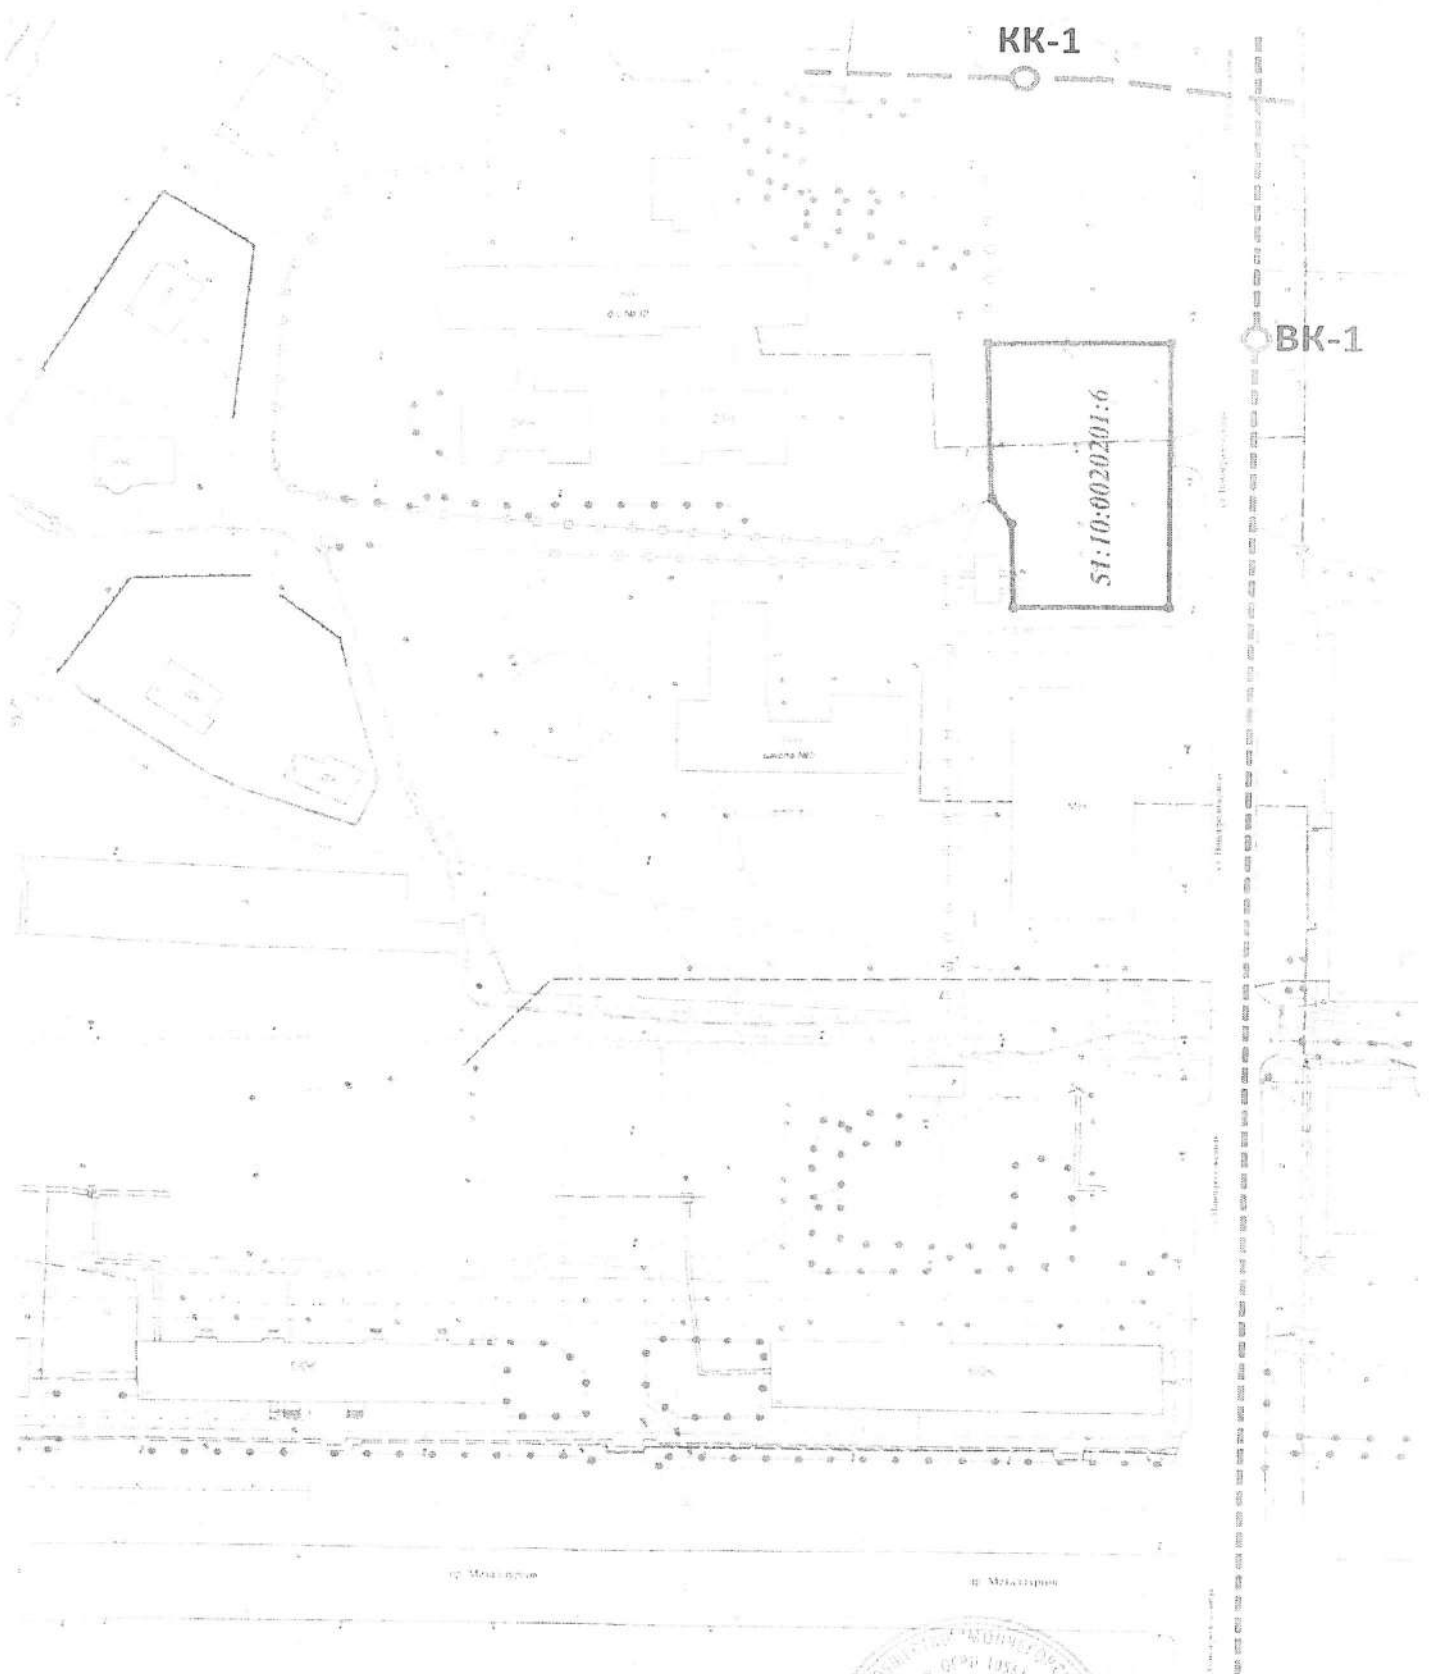

Начальник ПТО
АО "Мончегорскводоканал"



А.В. Байер