



Российская Федерация
Мурманская область
Акционерное общество
«МОНЧЕГОРСКВОДОКАНАЛ»

184500 г. Мончегорск
Комсомольская наб. 52/9
тел. 3-05-08 факс 3-21-19

**Технические условия № 519
на подключение к сетям водоснабжения**

объект	Боксы для хранения автотранспорта
адрес	г. Мончегорск, земельный участок 51:10:0030101:325
заказчик	Администрация города Мончегорска

ВОДОСНАБЖЕНИЕ:

1. На участке А – Б существующего водопровода d-315 мм запроектировать и смонтировать водопроводный колодец из сборного железобетона d-1500 (см. прилагаемую схему). АО «Мончегорскводоканал» закрепляет за собой право использовать проектируемый колодец для подключения других абонентов.
2. Расчётный напор холодного водоснабжения 3,5 кг/см².
3. На вводе в здание установить прибор учёта холодного водоснабжения.

КАНАЛИЗАЦИЯ:

1. В связи с большой удаленностью объекта от сети канализации, принадлежащей АО «Мончегорскводоканал», заказчику необходимо запроектировать ёмкость для сбора стоков (выгребная яма).

По водопроводу выполнить проект проектной организацией и согласовать с АО «Мончегорскводоканал».

Представить в АО «Мончегорскводоканал» следующую документацию:

ПО ВОДОСНАБЖЕНИЮ:

1. Исполнительную съёмку сети водопровода (план, продольный профиль с геодезическими отметками верха трубы).
2. Акт на хлорирование и промывку водопровода.
3. Акт на гидравлическое испытание трубопровода.

ПО КАНАЛИЗАЦИИ:

1. Акт на монтаж ёмкости.

При невыполнении требуемых условий присоединение к системам водоснабжения не будет разрешено.

Срок действия технических условий 3 года.

Генеральный директор
АО «Мончегорскводоканал»



А.В. Рудаков

Исп. Поморцев Д.С.
тел. 7-08-13

Технические условия выданы:

25.08.2020 г.


получил:

подпись

дата

(Терехов Р. Ю)
Ф.И.О.

**Схема подключения к сетям водоснабжения
объекта капитального строительства (боксы для хранения автотранспорта)
по адресу: г. Мончегорск, ул. Грузовая**

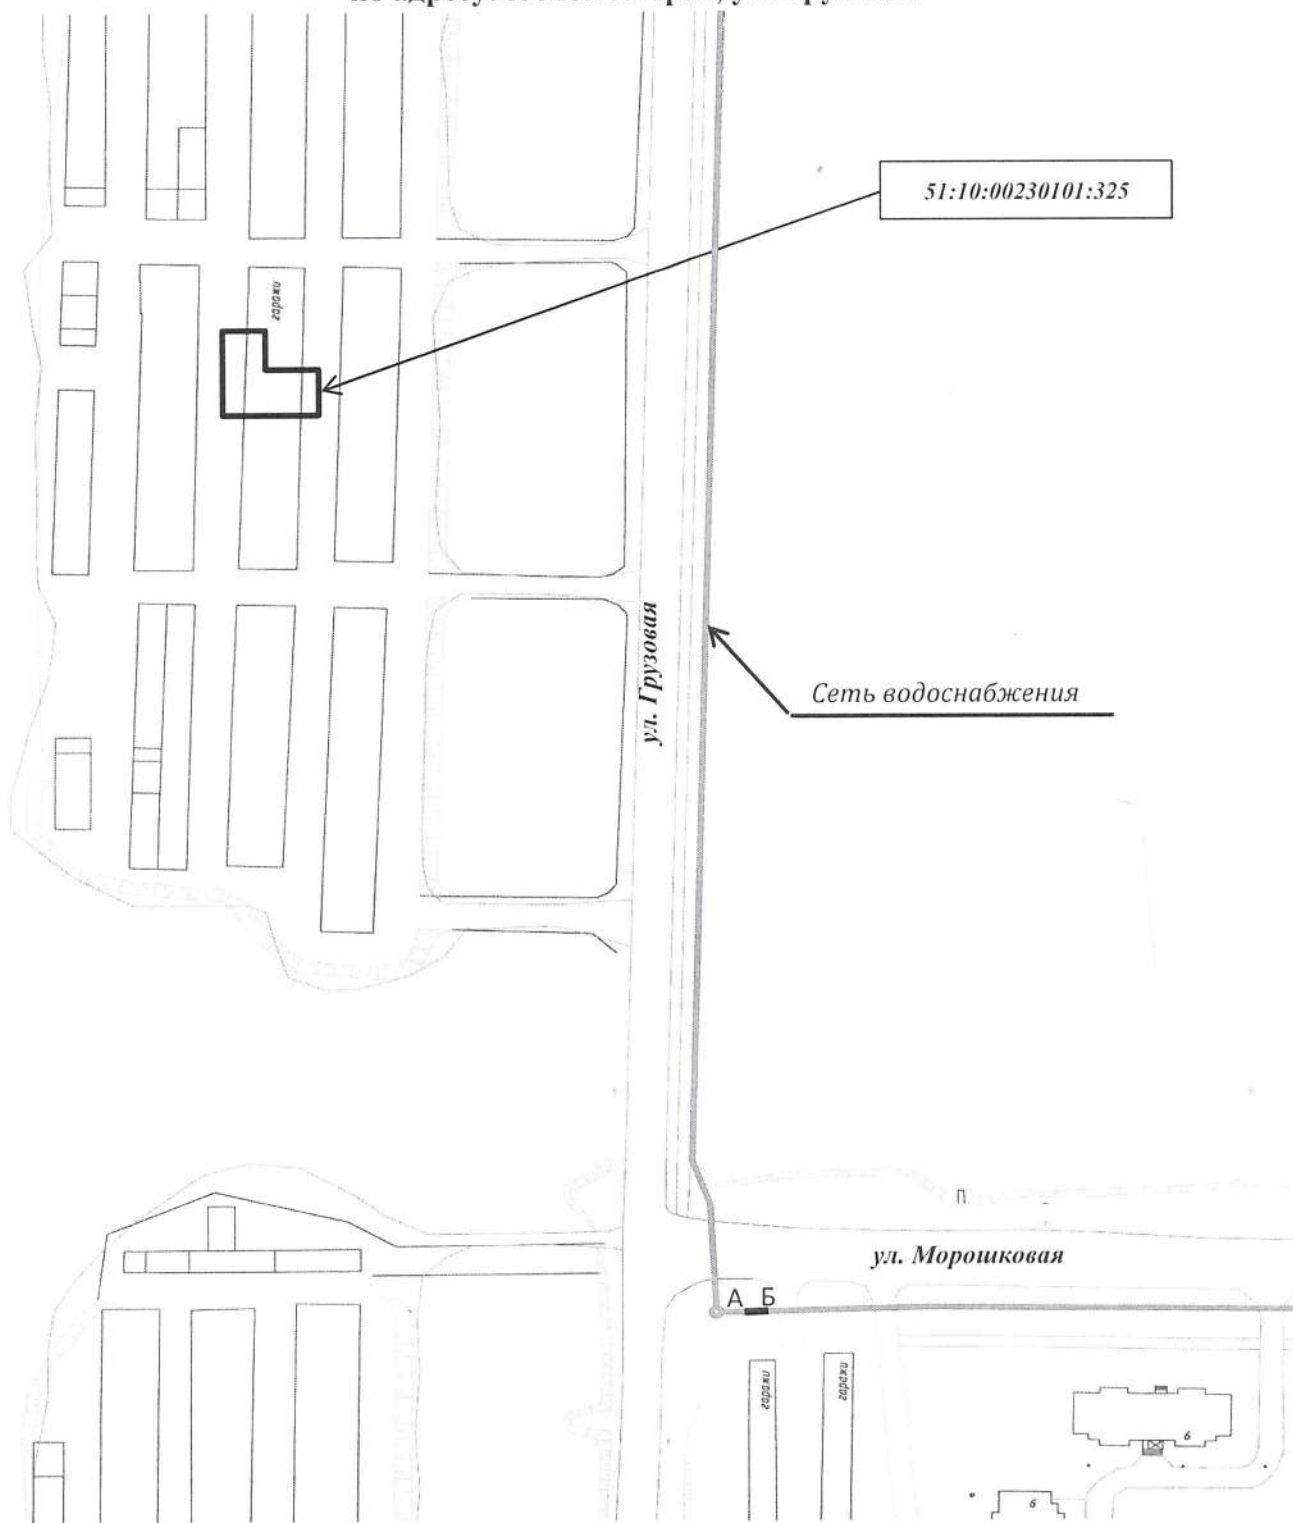

И.о. начальника ПТО
АО "Мончегорскводоканал"

Д.С. Поморцев