



**Технические условия № 523
на подключение к сетям водоснабжения**

объект	Боксы для хранения автотранспорта
адрес	г. Мончегорск, земельные участки 51:10:0030101:323, 51:10:0030101:322
заказчик	Администрация города Мончегорска

ВОДОСНАБЖЕНИЕ:

1. На участке А – Б существующего полиэтиленового водопровода $d-315$ мм запроектировать и смонтировать водопроводный колодец из сборного железобетона $d-1500$ (см. прилагаемую схему). АО «Мончегорскводоканал» закрепляет за собой право использовать проектируемый колодец для подключения других абонентов.
2. Расчётный напор холодного водоснабжения $3,5$ кг/см².
3. На вводе в здание установить прибор учёта холодного водоснабжения.

КАНАЛИЗАЦИЯ:

1. В связи с большой удаленностью объекта от сети канализации, принадлежащей АО «Мончегорскводоканал», заказчику необходимо запроектировать ёмкость для сбора стоков (выгребная яма).

По водопроводу выполнить проект проектной организацией и согласовать с АО «Мончегорскводоканал».

Представить в АО «Мончегорскводоканал» следующую документацию:

ПО ВОДОСНАБЖЕНИЮ:

1. Исполнительную съёмку сети водопровода (план, продольный профиль с геодезическими отметками верха трубы).
2. Акт на хлорирование и промывку водопровода.
3. Акт на гидравлическое испытание трубопровода.

ПО КАНАЛИЗАЦИИ:

1. Акт на монтаж ёмкости.

Оформить с АО «Мончегорскводоканал» акт разграничения эксплуатационной ответственности по водопроводу.

При невыполнении требуемых условий присоединение к системам водоснабжения не будет разрешено.

Срок действия технических условий 3 года.


Генеральный директор
АО «Мончегорскводоканал»

А.В. Рудаков

Исп. Зирка С.А.
тел. 7-08-13



**Схема подключения к сетям водоснабжения
объектов капитального строительства (боксы для хранения автотранспорта)
по адресу: г. Мончегорск, ул. Грузовая**

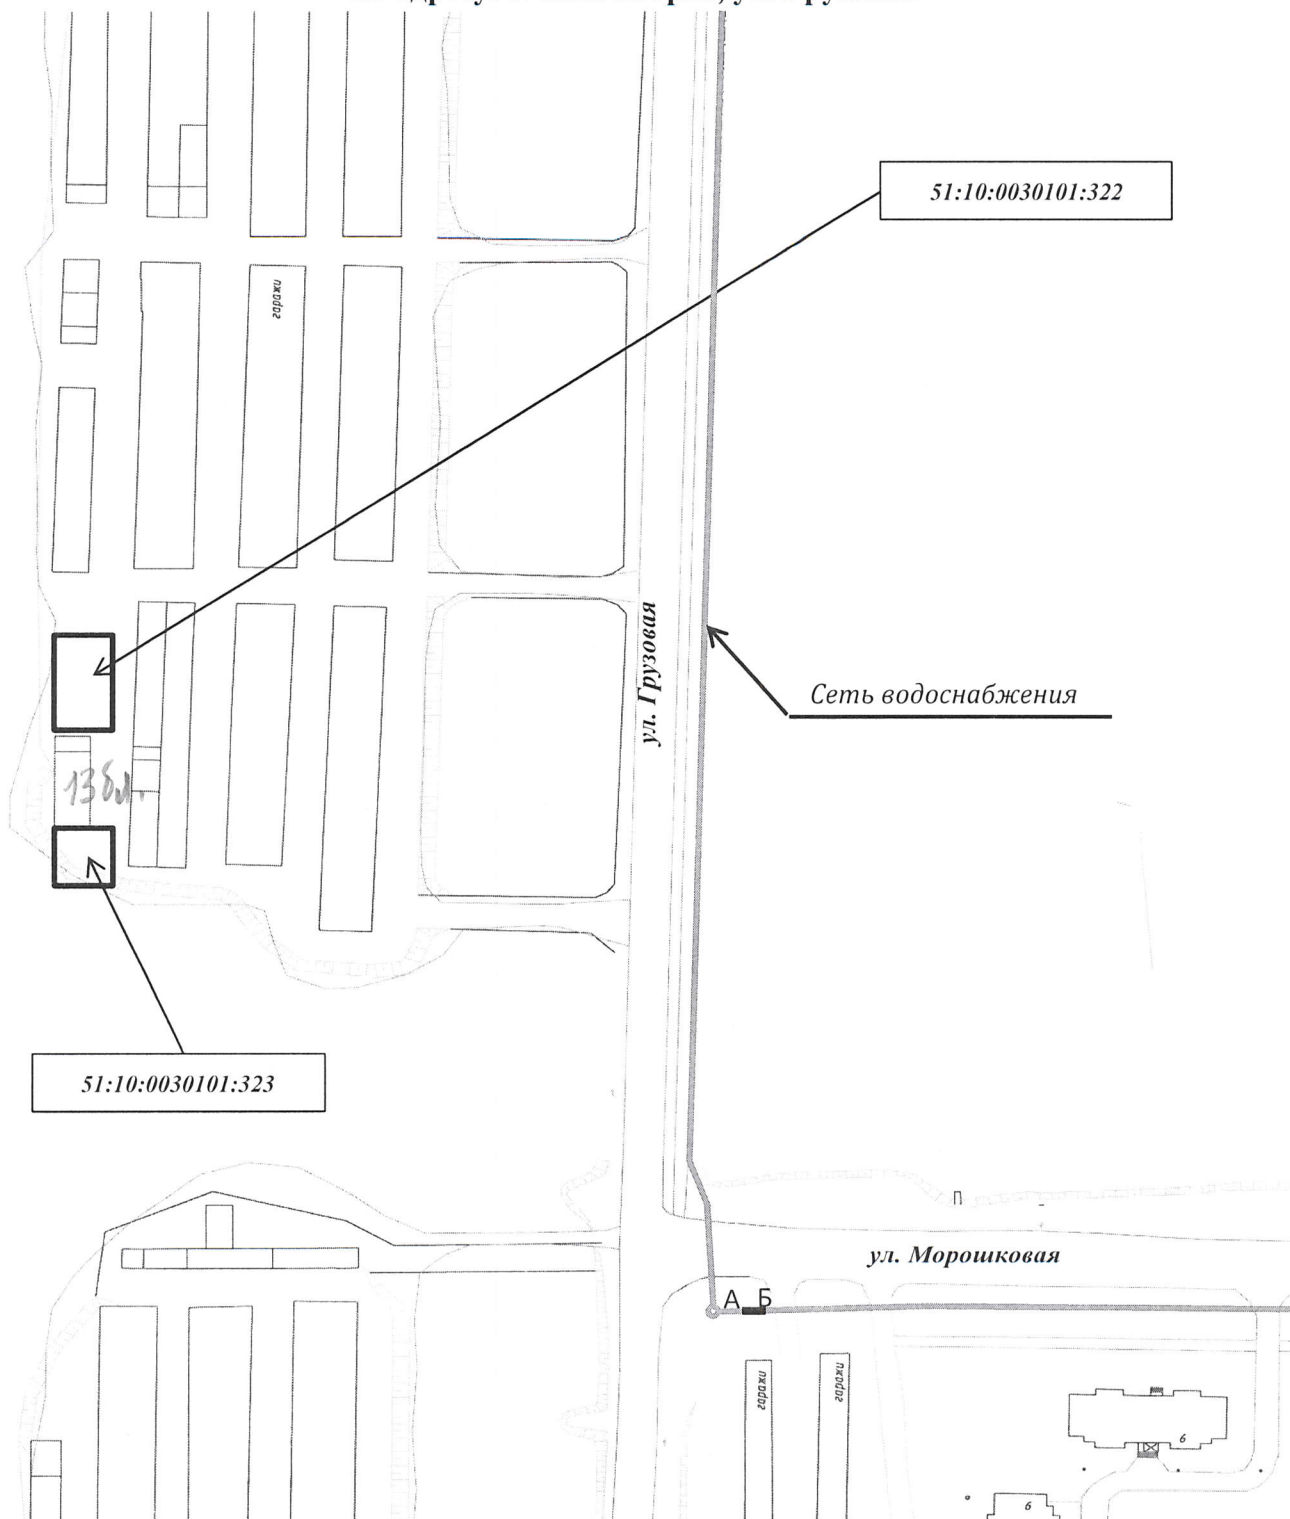

Начальник ПТО
АО "Мончегорскводоканал"

С.А. Зирка