


СХЕМА РАСПОЛОЖЕНИЯ ЗЕМЕЛЬНОГО УЧАСТКА

на кадастровом плане территории кадастрового квартала 51:10:0010304, под строительство индивидуального жилого дома

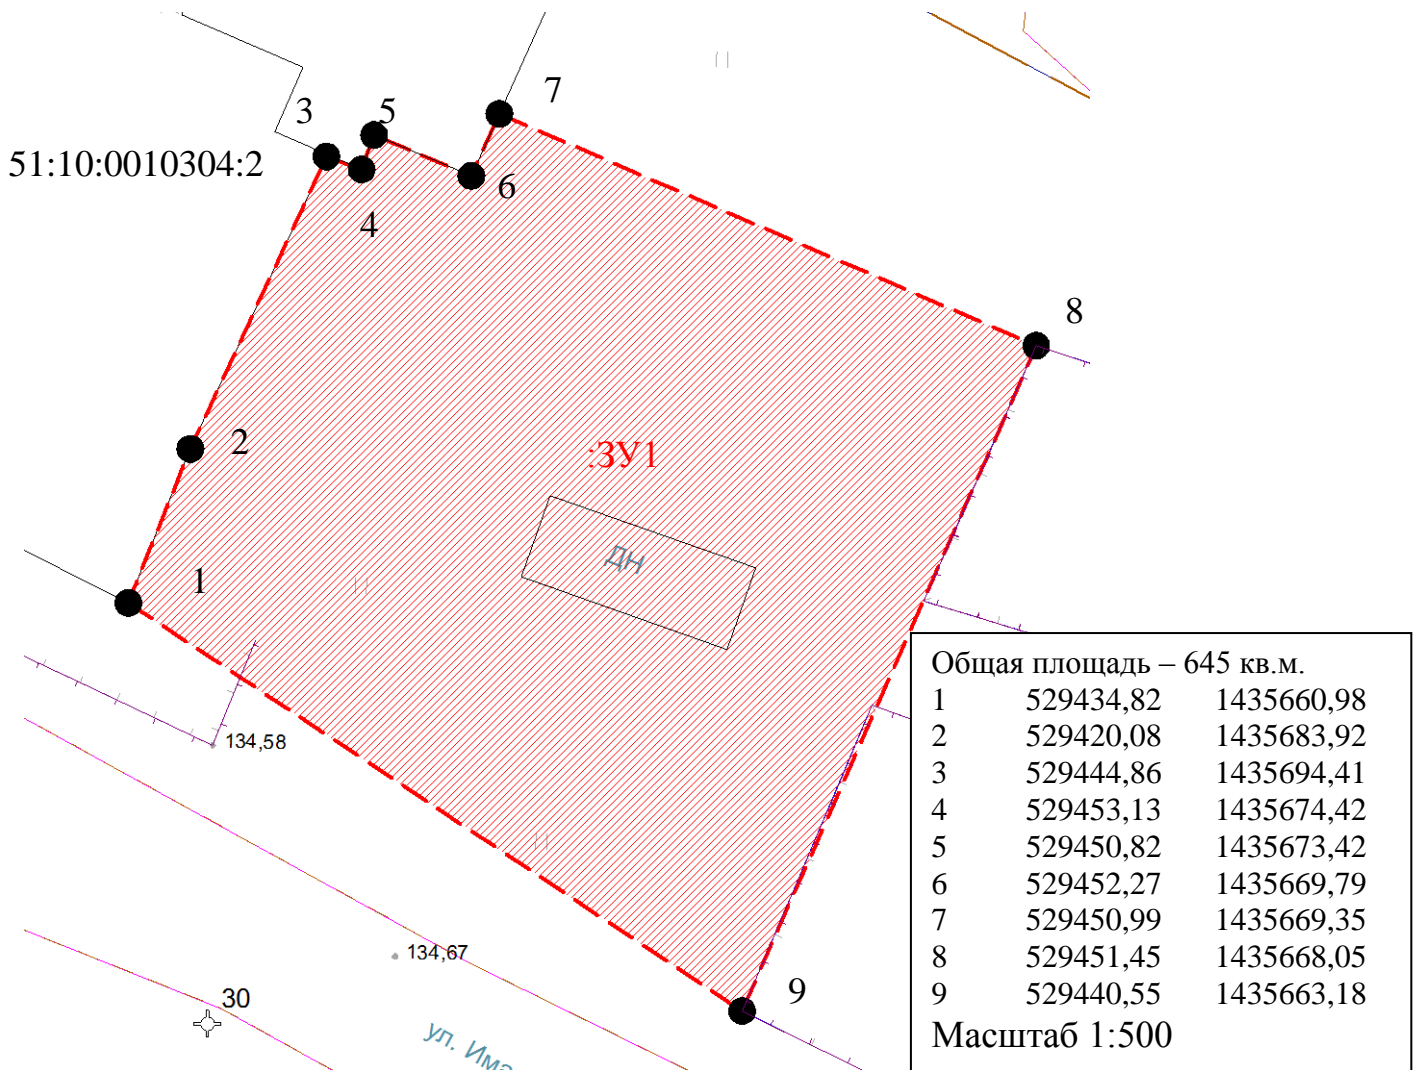

План (чертеж, схема) объектов недвижимости, расположенных в кадастровом квартале

