


**Границы публичного сервитута
для размещения канализационной насосной станции с напорным коллектором и сетей инженерно-технического
обеспечения на территории кадастрового квартала 51:11:0030101**

Утверждены
постановлением администрации города
Мончегорска от _____ № _____



Масштаб 1:10000

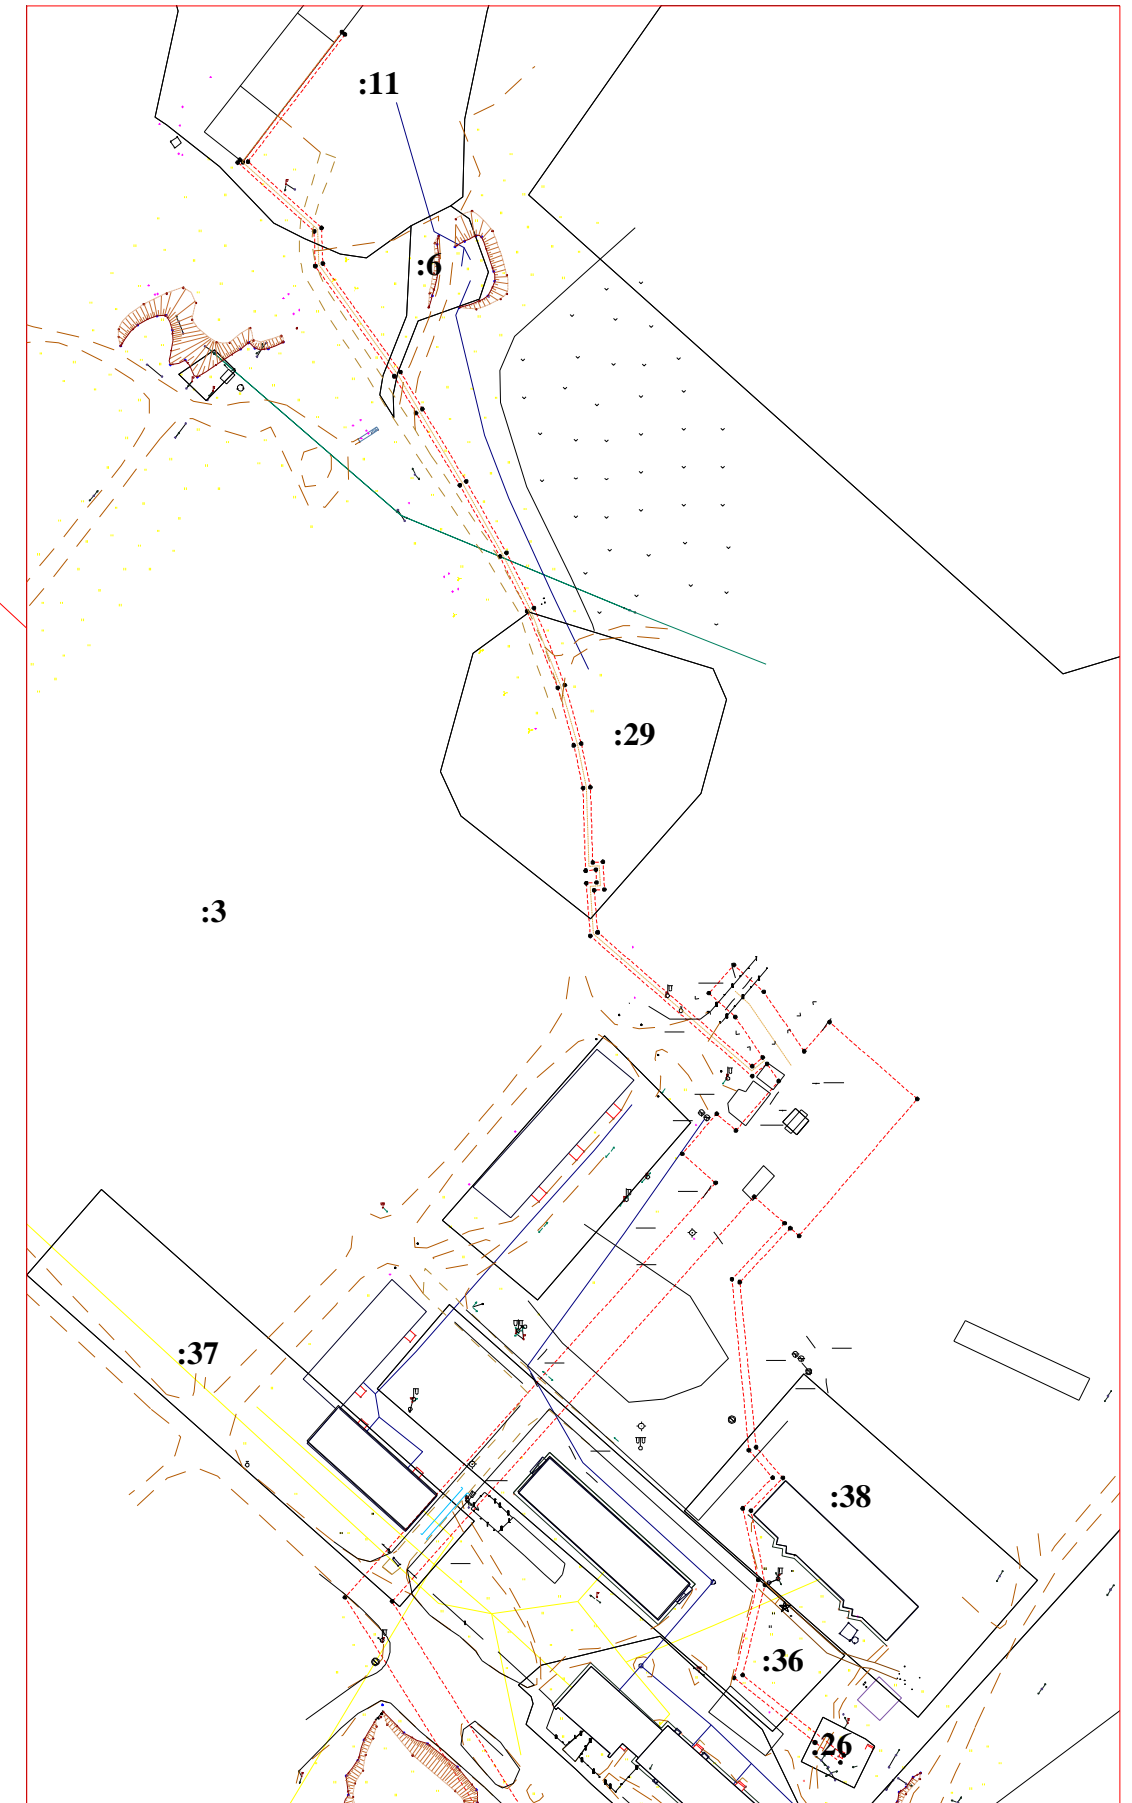

Масштаб 1:2000

Обозначение характерных точек границ	Х, м	У, м	Обозначение характерных точек границ	Х, м	У, м	Обозначение характерных точек границ	Х, м	У, м
1	531827,70	1438232,58	51	534075,99	1439745,63	101	532753,21	1439235,23
2	531836,10	1438238,01	52	534066,56	1439746,09	102	532598,86	1439107,62
3	531811,37	1438276,24	53	534038,34	1439767,16	103	532576,31	1439089,68
4	531855,75	1438426,38	54	534028,70	1439773,14	104	532530,83	1439055,24
5	531914,18	1438487,95	55	534009,78	1439785,03	105	532401,97	1438940,35
6	531913,50	1438513,49	56	533991,16	1439796,01	106	532298,63	1438850,83
7	531995,62	1438584,21	57	533976,73	1439803,51	107	531999,29	1438600,30
8	532005,70	1438592,62	58	533956,56	1439812,01	108	531989,13	1438591,81
9	532305,08	1438843,19	59	533941,24	1439816,60	109	531903,38	1438517,97
10	532408,54	1438932,81	60	533929,77	1439819,23	110	531904,07	1438491,83
11	532537,34	1439047,64	61	533909,96	1439820,15	111	531846,85	1438431,52
12	532582,39	1439081,74	62	533910,19	1439822,84	112	531800,47	1438274,67
13	532605,12	1439099,82	63	533902,88	1439823,38			
14	532759,57	1439227,51	64	533902,65	1439820,68			
15	532822,71	1439279,27	65	533891,59	1439821,72			
16	532855,74	1439308,01	66	533856,96	1439863,29			
17	533013,18	1439447,83	67	533859,30	1439866,05			
18	533050,08	1439432,16	68	533869,87	1439858,57			
19	533348,48	1439699,14	69	533876,06	1439851,48			
20	533514,25	1439837,89	70	533883,59	1439858,06			
21	533621,11	1439819,02	71	533876,62	1439866,04			
22	533715,39	1439757,46	72	533861,13	1439877,01			
23	533826,08	1439854,07	73	533868,91	1439883,55			
24	533833,62	1439845,10	74	533849,05	1439907,17			
25	533844,28	1439854,07	75	533812,48	1439876,42			
26	533839,96	1439859,21	76	533814,48	1439874,05			
27	533853,21	1439870,36	77	533800,07	1439860,87			
28	533857,66	1439867,21	78	533756,63	1439865,89			
29	533854,35	1439863,30	79	533748,69	1439873,09			
30	533890,58	1439819,80	80	533739,89	1439864,77			
31	533904,48	1439818,50	81	533720,39	1439868,77			
32	533904,71	1439821,24	82	533696,59	1439863,22			
33	533908,02	1439820,99	83	533675,83	1439890,40			
34	533907,79	1439818,25	84	533673,98	1439889,52			
35	533929,50	1439817,24	85	533695,78	1439860,98			
36	533940,76	1439814,65	86	533721,68	1439867,02			
37	533955,83	1439810,14	87	533740,48	1439862,57			
38	533975,84	1439801,72	88	533748,72	1439870,37			
39	533990,17	1439794,27	89	533755,77	1439863,98			
40	534008,75	1439783,32	90	533800,75	1439858,78			
41	534027,63	1439771,44	91	533815,76	1439872,52			
42	534037,22	1439765,51	92	533822,64	1439864,34			
43	534065,85	1439744,12	93	533714,52	1439769,97			
44	534075,04	1439743,68	94	533624,86	1439828,52			
45	534092,81	1439723,12	95	533511,38	1439848,50			
46	534093,56	1439723,68	96	533341,87	1439706,64			
47	534092,96	1439724,48	97	533048,14	1439443,85			
48	534127,60	1439750,23	98	533011,12	1439459,57			
49	534127,01	1439751,04	99	532849,11	1439315,50			
50	534093,11	1439725,84	100	532816,20	1439286,86			

Исполнитель Железцов В.И.

2020