


# План границ объекта

Публичный сервитут на размещение объектов электросетевого хозяйства  
(трансформаторная подстанция и кабельные линии 10/0,4кВ)

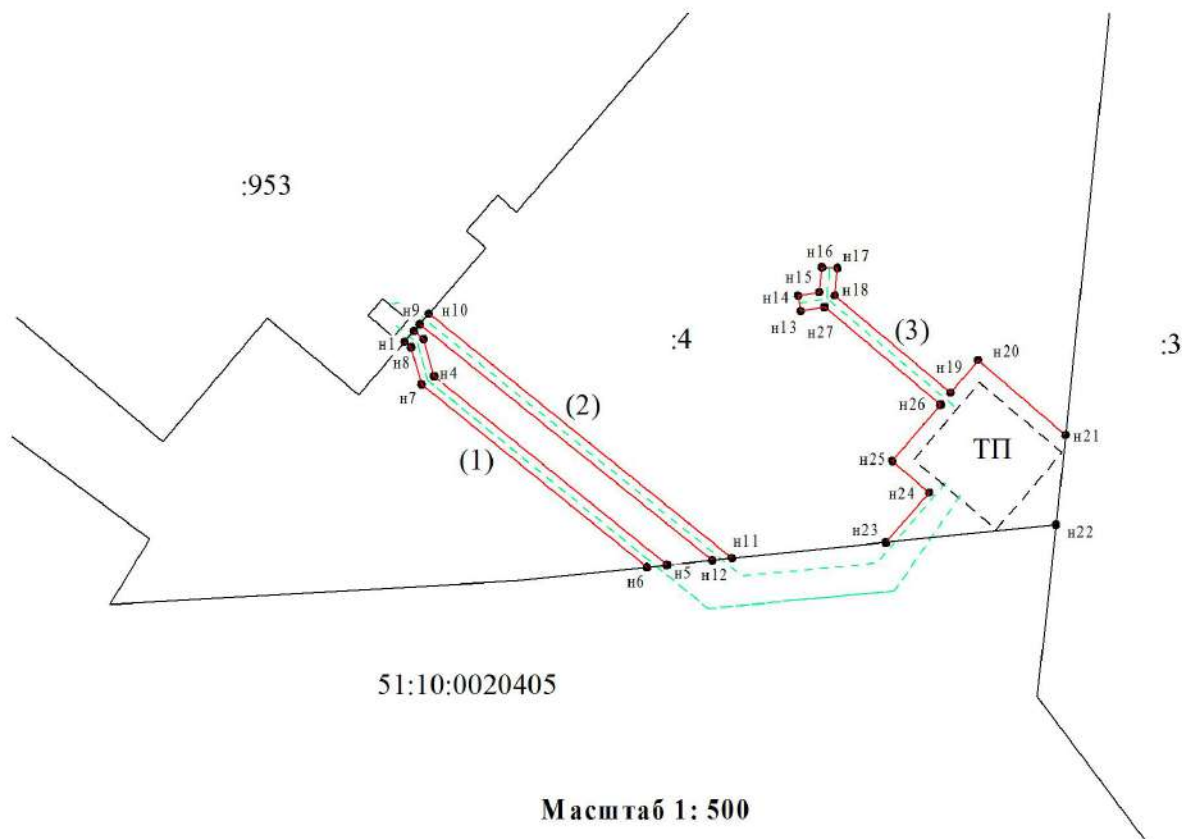

Масштаб 1: 500

№ п/п	X	Y
контур(1)		
н1	528776,39	1438300,78
н2	528777,09	1438301,38
н3	528776,56	1438302,00
н4	528774,19	1438302,68
н5	528762,10	1438317,56
н6	528761,97	1438316,28
н7	528773,67	1438301,87
н8	528776,05	1438301,2
н1	528776,39	1438300,78
контур(2)		
н9	528777,51	1438301,75
н10	528778,19	1438302,34
н11	528762,53	1438321,72
н12	528762,40	1438320,45
н9	528777,51	1438301,75

№ п/п	X	Y
контур(3)		
н13	528778,35	1438326,12
н14	528779,34	1438325,95
н15	528779,57	1438327,32
н16	528781,15	1438327,47
н17	528781,10	1438328,47
н18	528779,36	1438328,30
н19	528773,13	1438335,70
н20	528775,21	1438337,46
н21	528770,42	1438343,05
н22	528764,68	1438342,45
н23	528763,55	1438331,56
н24	528766,74	1438334,32
н25	528768,76	1438331,98
н26	528772,36	1438335,04
н27	528778,61	1438327,63
н13	528778,35	1438326,12

## Условные обозначения:

- н1 Характерная точка границы, сведения о которой позволяют однозначно определить ее положение на местности.
- Существующая часть границы земельных участков, имеющиеся в ГКН сведения о которой достаточны для определения ее местоположения
- Вновь образованная часть границы, сведения о которой достаточны для определения ее местоположения
- :4 обозначение кадастрового номера земельного участка
- кабельные линии 10/0,4 кВ