



# Схема расположения границ публичного сервитута

Кадастровый номер земельного участка в отношении которого испрашивается публичный сервитут:  
51:00:0000000:1 (входящий участок 51:11:0020101:1)

Площадь испрашиваемого публичного сервитута 10 кв.м

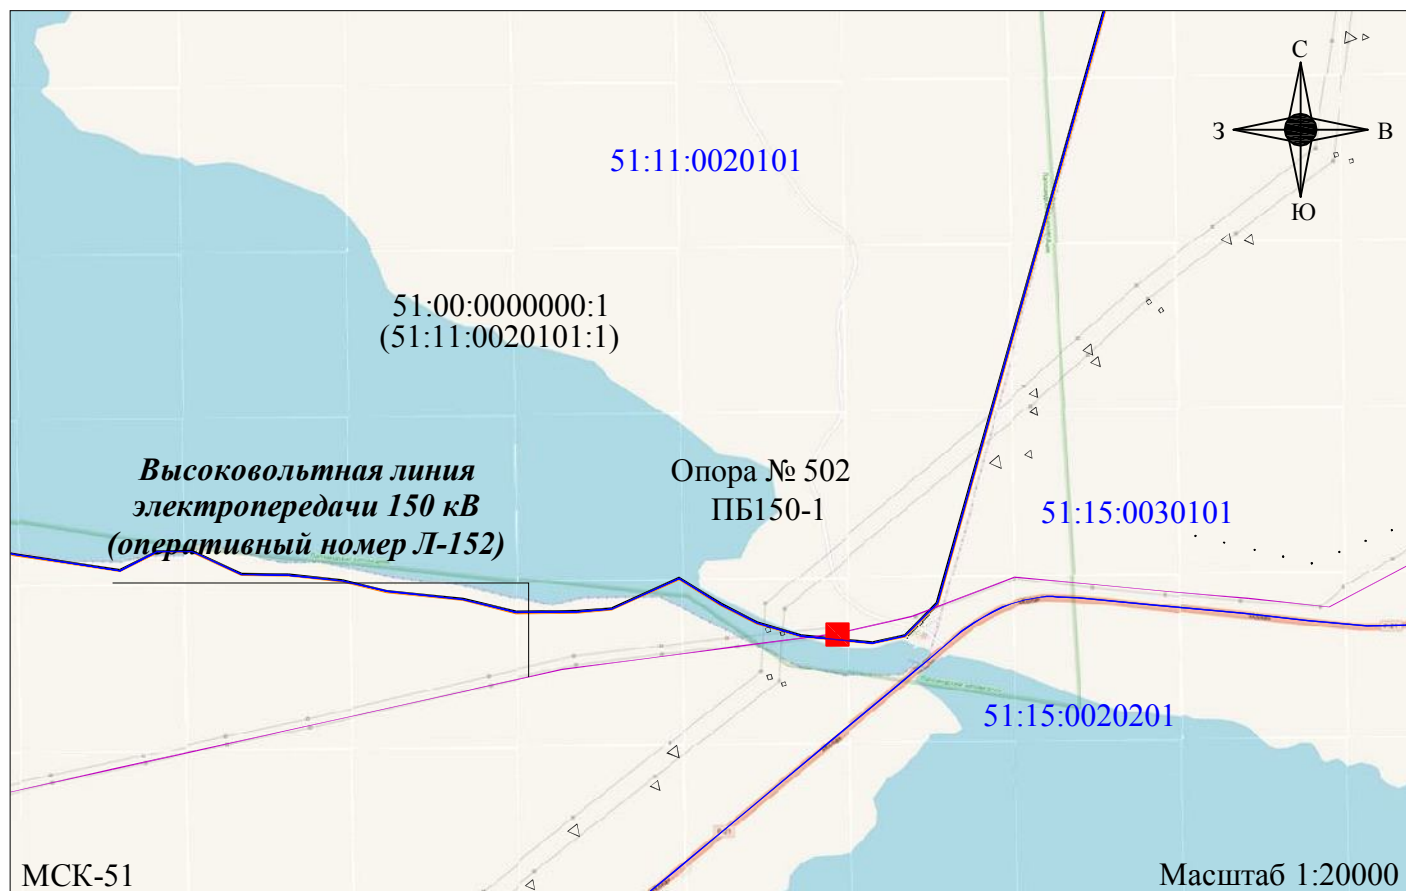

Обозначение характерных точек границ	Координаты, м	
	X	Y
1	493218,47	1428704,95
2	493218,62	1428706,19
3	493211,49	1428707,08
4	493211,33	1428705,84
1	493218,47	1428704,95

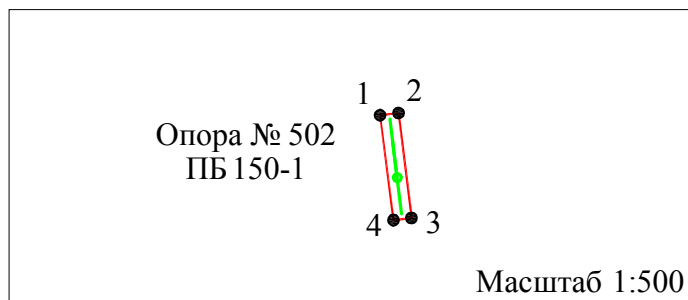

## Условные обозначения:

- 51:19:0000000:36 - границы и кадастровый номер земельного участка, в отношении которого запрашивается публичный сервитут;
- - проектные границы публичного сервитута;
- 1 ● - обозначение характерных точек проектных границ публичного сервитута;
- 51:19:0020203 - обозначение кадастрового квартала;
- - обозначение оси высоковольтной линии электропередачи (проектное местоположение инженерного сооружения);
- Опора № 502 ПБ150-1 | - обозначение опоры, входящей в состав инженерного сооружения;
- - обозначение публичного сервитута, размеры которого не могут быть переданы в масштабе графической части;
- - границы административно-территориальных образований;