



# СХЕМА РАЗМЕЩЕНИЯ ЗДАНИЯ НА ЗЕМЕЛЬНОМ УЧАСТКЕ

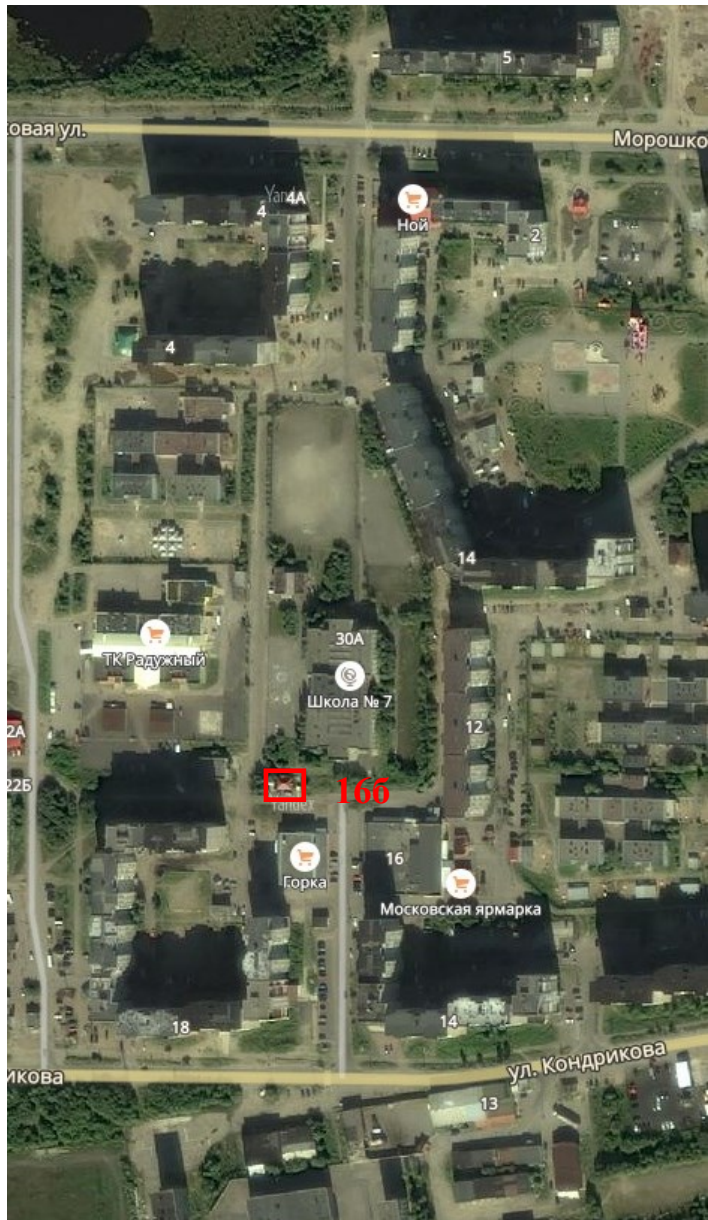

Граница возможного места размещения здания в соответствии с действующими Правилами землепользования и застройки.

Граница желаемого места размещения здания магазина.

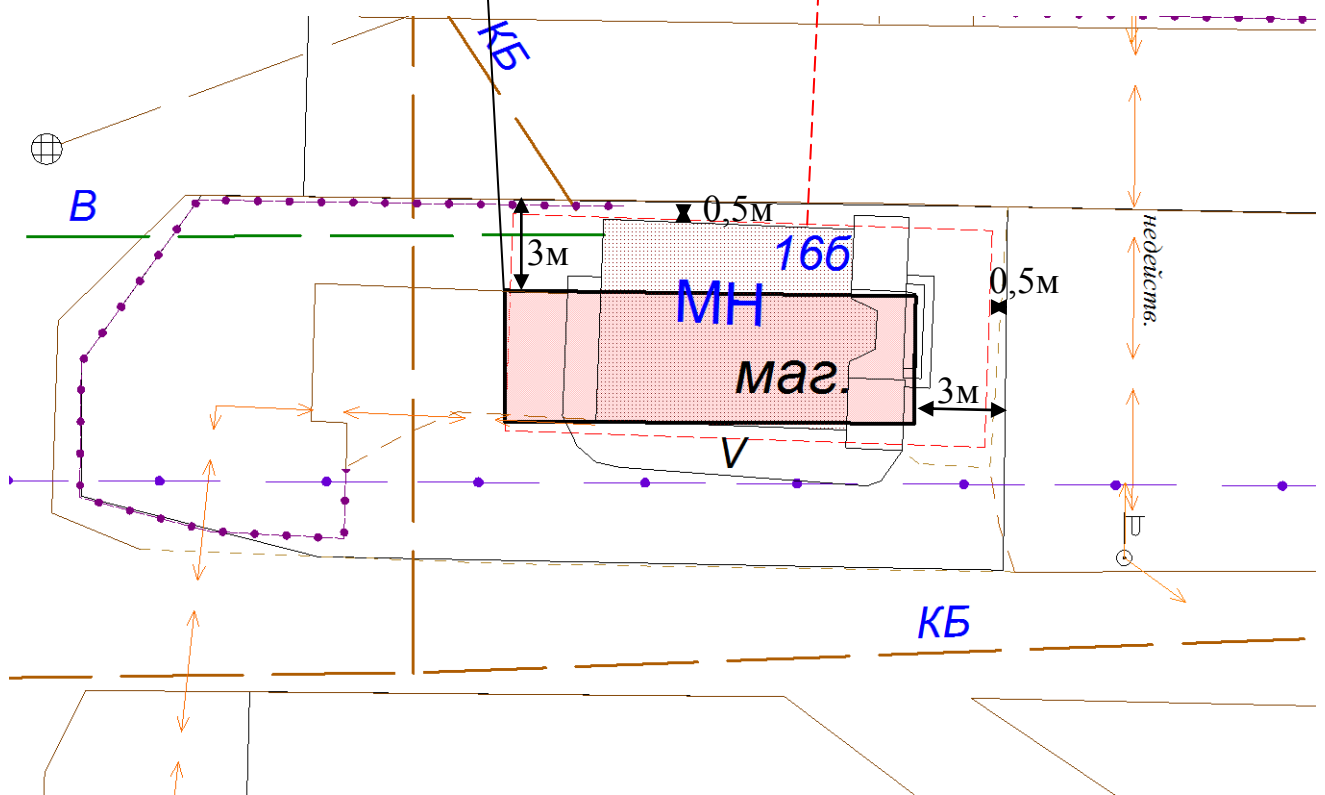

Масштаб 1:250