

Схема размещения гаражей, являющихся некапитальными строениями

Схема № 7

Вид объекта: некапитальные строения – металлические гаражи

Площадь земельного участка: 942 м²


Местоположение объекта: проспект Кирова, район территории Автогородка 31

Требования к внешнему виду:

- окраска гаражных строений должна быть выполнена в единой цветовой гамме;
- должна сохраняться целостность конструкций гаражных строений;
- гаражные строения должны иметь габаритные размеры в ширину не более 4 м и в длину не более 6 м, иметь не более 1 этажа;
- должны быть выполнены из легких конструкций, не предусматривающих устройство заглубленных фундаментов и подземных сооружений;
- не должны иметь прочной связи с землей и конструктивные характеристики таких строений должны обеспечивать их перемещение и (или) демонтаж и последующую сборку без несоразмерного ущерба;
- не должны нарушать противопожарные требования, ухудшать визуальное восприятие городской среды и застроенных прилегающих территорий;
- хозяйствующие субъекты обязаны обеспечивать постоянный уход за внешним видом принадлежащих им объектов: содержать в чистоте и порядке, своевременно красить и устранять повреждения.

Срок размещения объекта: 10 лет

Обозначение характерных точек границ	Координаты, м	
	X	Y
1	2	3
1	529576.33	1439018.15
2	529569.58	1439042.48
3	529554.36	1439073.05
4	529534.34	1439072.55
5	529534.56	1439064.16
6	529542.38	1439064.34
7	529565.87	1439013.60

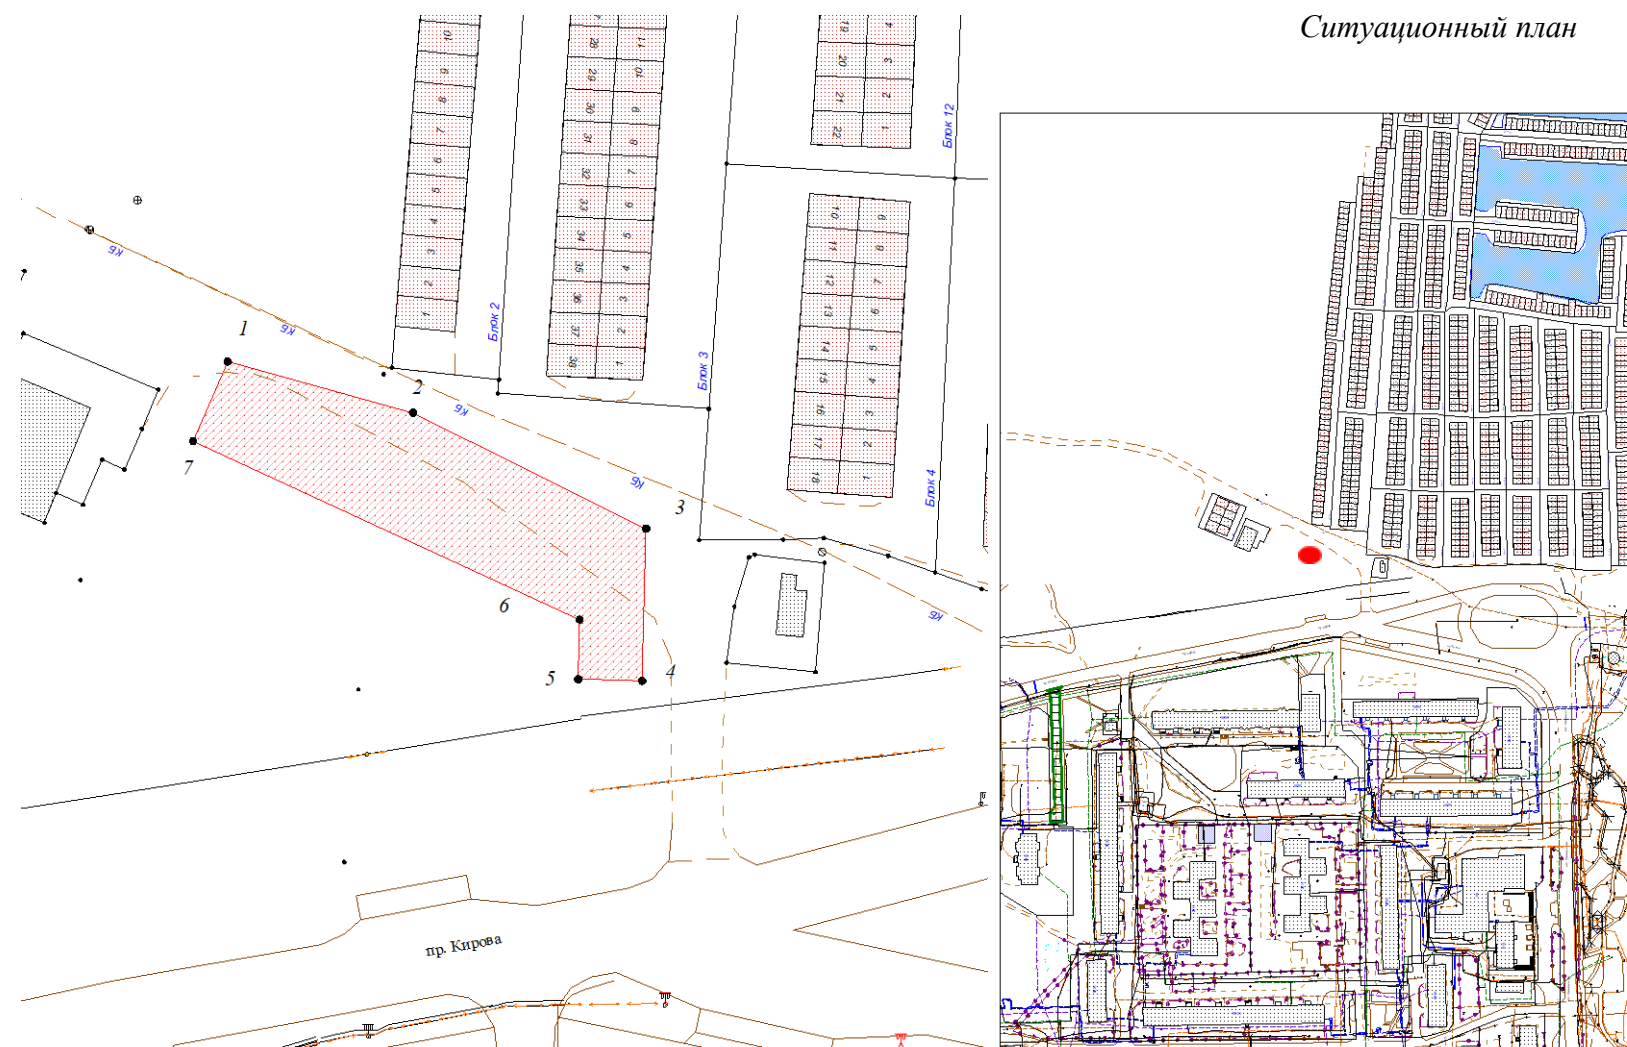

Условные обозначения:

- границы расположения существующих гаражей, являющихся некапитальными сооружениями;
- границы земельного участка.