

Схема размещения гаражей, являющихся некапитальными строениями

Схема № 8

Вид объекта: некапитальные строения – металлические гаражи

Площадь земельного участка: 555 м²


Местоположение объекта: улица Котульского, район территории Автогородка 33

Требования к внешнему виду:

- окраска гаражных строений должна быть выполнена в единой цветовой гамме;
- должна сохраняться целостность конструкций гаражных строений;
- гаражные строения должны иметь габаритные размеры в ширину не более 4 м и в длину не более 6 м, иметь не более 1 этажа;
- должны быть выполнены из легких конструкций, не предусматривающих устройство заглубленных фундаментов и подземных сооружений;
- не должны иметь прочной связи с землей и конструктивные характеристики таких строений должны обеспечивать их перемещение и (или) демонтаж и последующую сборку без несоразмерного ущерба;
- не должны нарушать противопожарные требования, ухудшать визуальное восприятие городской среды и застроенных прилегающих территорий;
- хозяйствующие субъекты обязаны обеспечивать постоянный уход за внешним видом принадлежащих им объектов: содержать в чистоте и порядке, своевременно красить и устранять повреждения.

Срок размещения объекта: 10 лет

Обозначение характерных точек границ	Координаты, м	
	X	Y
1	2	3
1	528795.29	1438813.43
2	528774.76	1438825.19
3	528769.88	1438816.29
4	528790.43	1438803.96
5	528784.27	1438828.77
6	528788.94	1438837.30
7	528777.66	1438843.22
8	528773.37	1438834.54
9	528765.10	1438915.14
10	528764.85	1438922.67
11	528760.69	1438922.90
12	528760.13	1438934.17
13	528752.09	1438934.26
14	528752.34	1438915.76

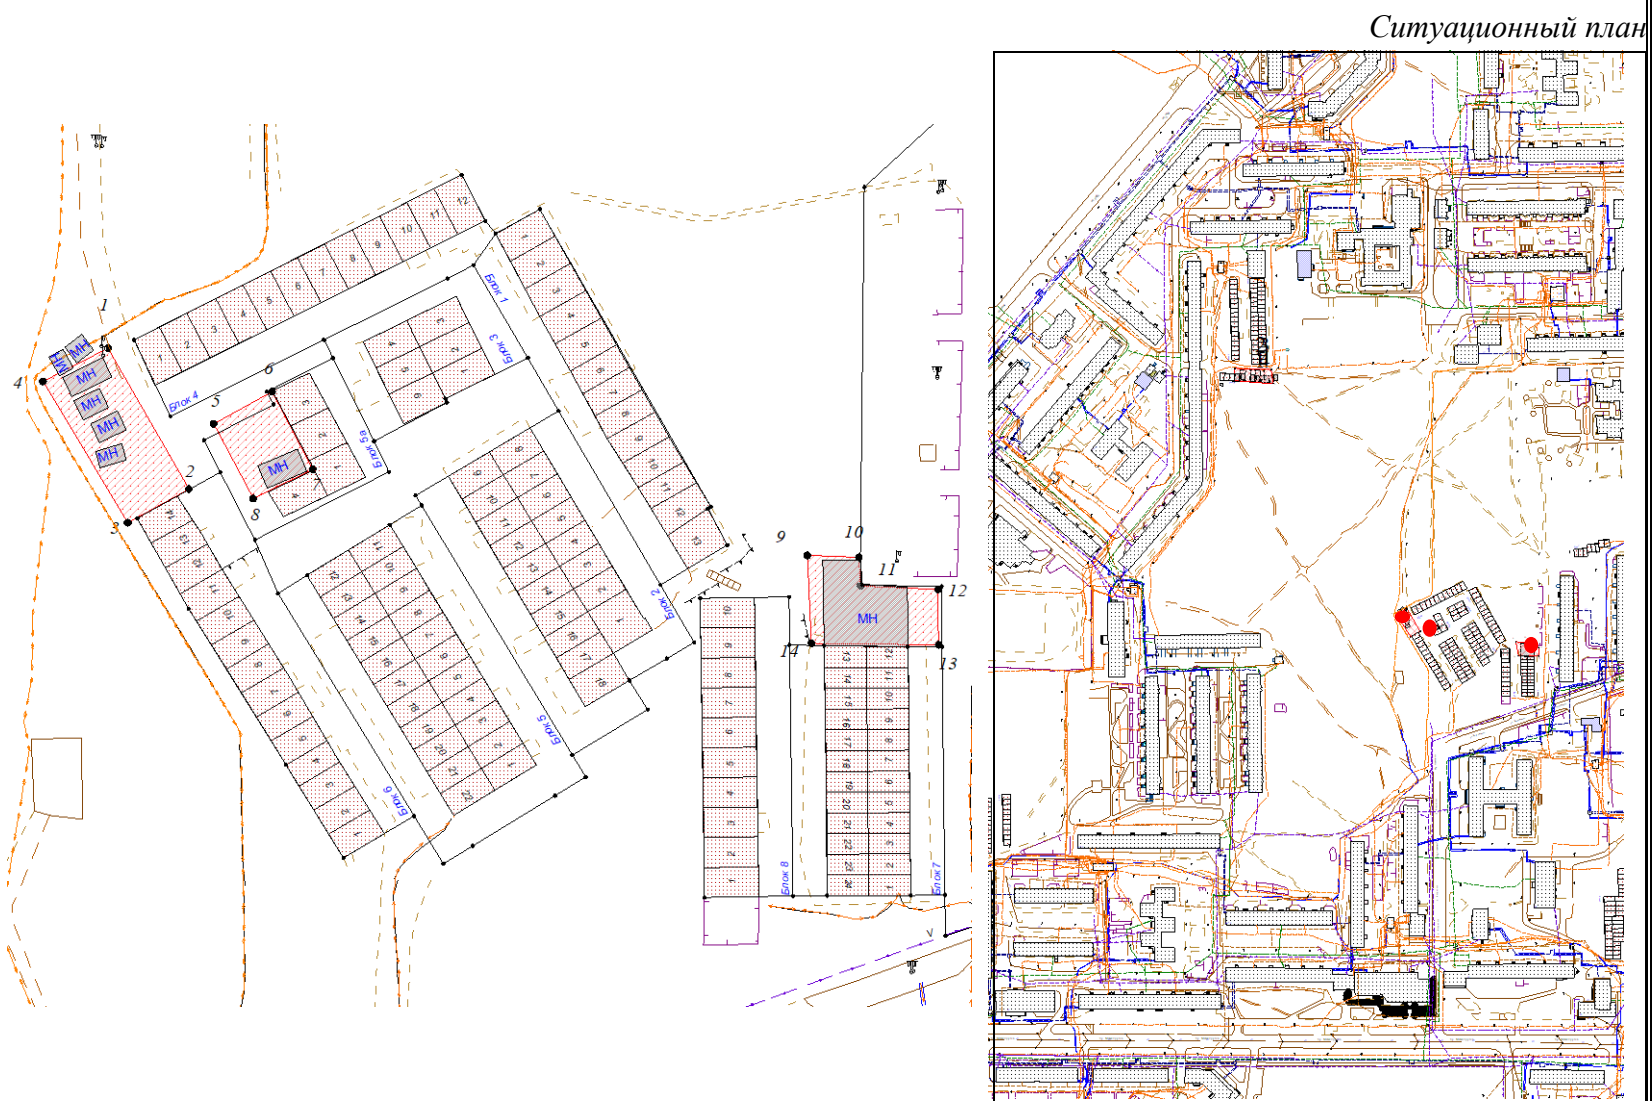

Условные обозначения:

- границы расположения существующих гаражей, являющихся некапитальными сооружениями;
- границы земельного участка.

Масштаб 1:1000