

УТВЕРЖДЕНА
постановлением администрации
города Мончегорска
от 06.12.2019 № 1670

карта-схема № 15

Карта-схема границ прилегающей территории к д. 22в по ул. Кондрикова

1. Местоположение прилегающей территории (адресные ориентиры): _____
расположена между границей земельного участка дома 22в по улице
Кондрикова и проездами _____
2. Кадастровый номер объекта (при наличии), по отношению к которому
устанавливается прилегающая территория 51:10:0020902:127
3. Площадь прилегающей территории: 294,9 (кв.м)

Исполнитель _____


(подпись)

(расшифровка подписи)

М.П. (при наличии)

(для юридических лиц и индивидуальных предпринимателей)

Графическая часть

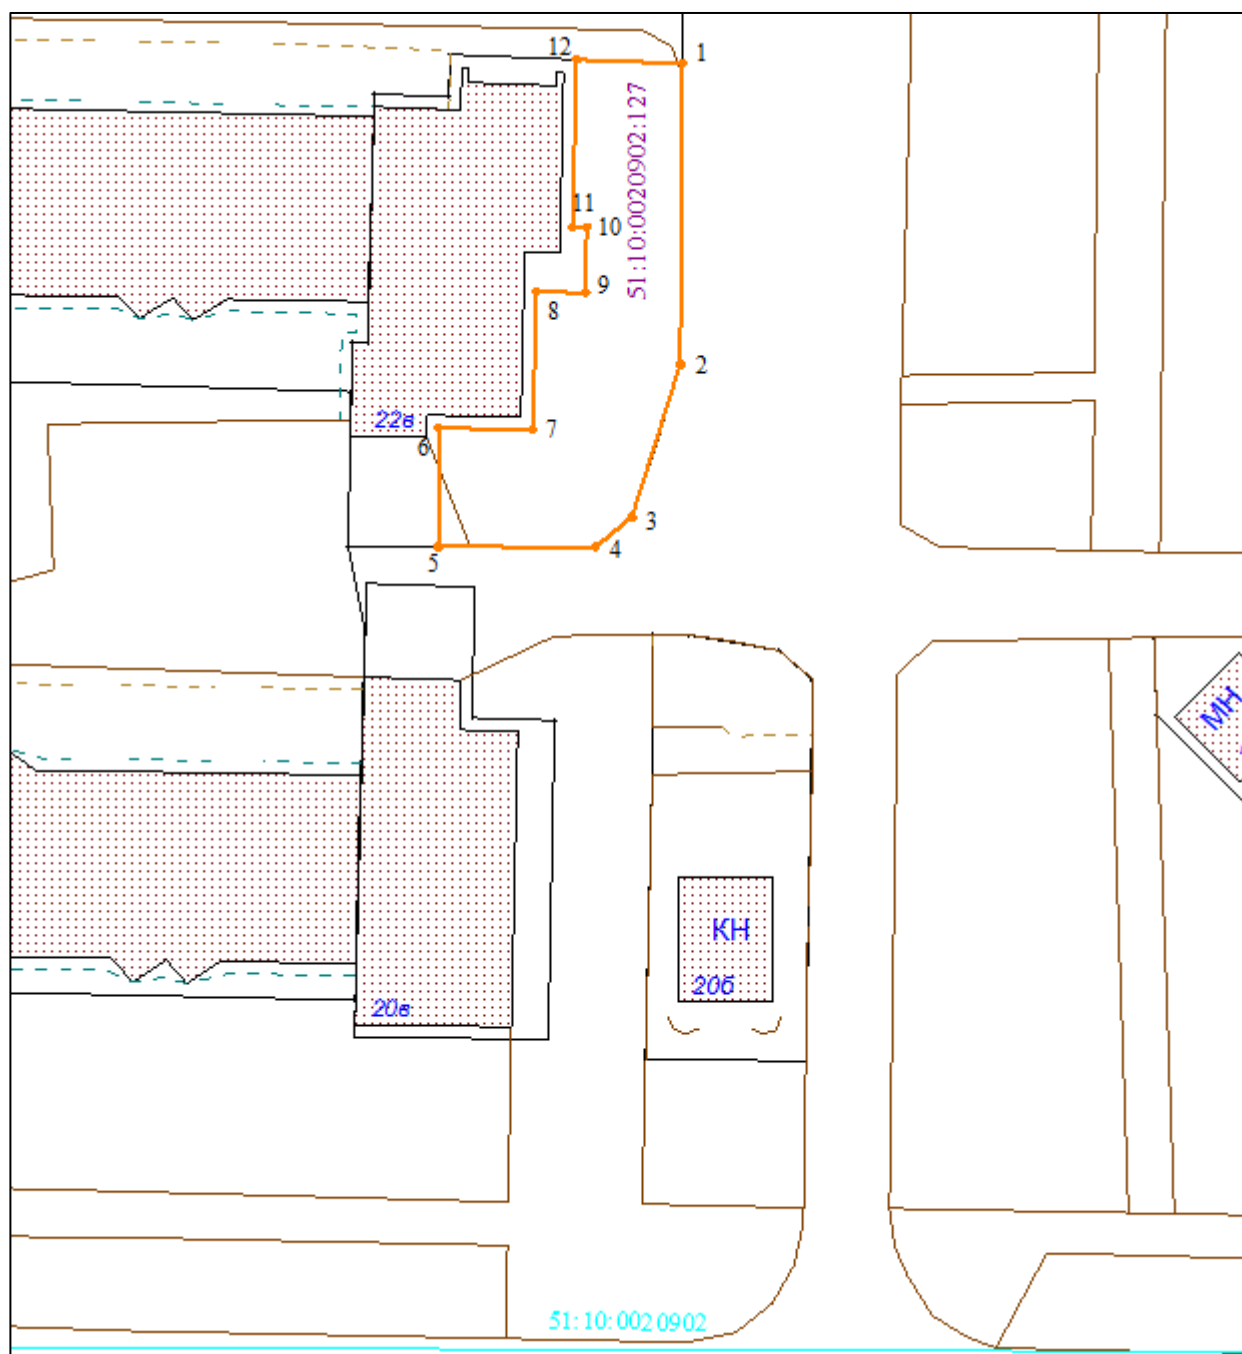

Масштаб 1:500

Условные обозначения:

| | |
|-------------------|---|
| | граница прилегающей территории |
| | поворотная точка границ прилегающей территории |
| 51:10:0020902:127 | кадастровый номер земельного участка (объекта недвижимости), по отношению к которому устанавливается прилегающая территория |
| 51:10:0020902 | кадастровый квартал |
| | граница кадастрового квартала |

Исполнитель

(подпись)

(расшифровка подписи)

М.П. (при наличии)

(для юридических лиц и индивидуальных предпринимателей)