

**УТВЕРЖДЕНА**  
постановлением администрации  
города Мончегорска  
от 06.12.2019 № 1670

карта-схема № 6

**Карта-схема границ прилегающей территории к д. 9 по ул. Кондрикова** \_\_\_\_\_


1. Местоположение прилегающей территории (адресные ориентиры): \_\_\_\_\_  
расположена между границей земельного участка дома 9 по улице Кондрикова  
и проездами \_\_\_\_\_

2. Кадастровый номер объекта (при наличии), по отношению к которому  
устанавливается прилегающая территория 51:10:0021001:132

3. Площадь прилегающей территории: 4087,1 (кв.м)

Исполнитель \_\_\_\_\_  
(подпись) (расшифровка подписи)  
М.П. (при наличии)  
(для юридических лиц и индивидуальных предпринимателей)

## Графическая часть

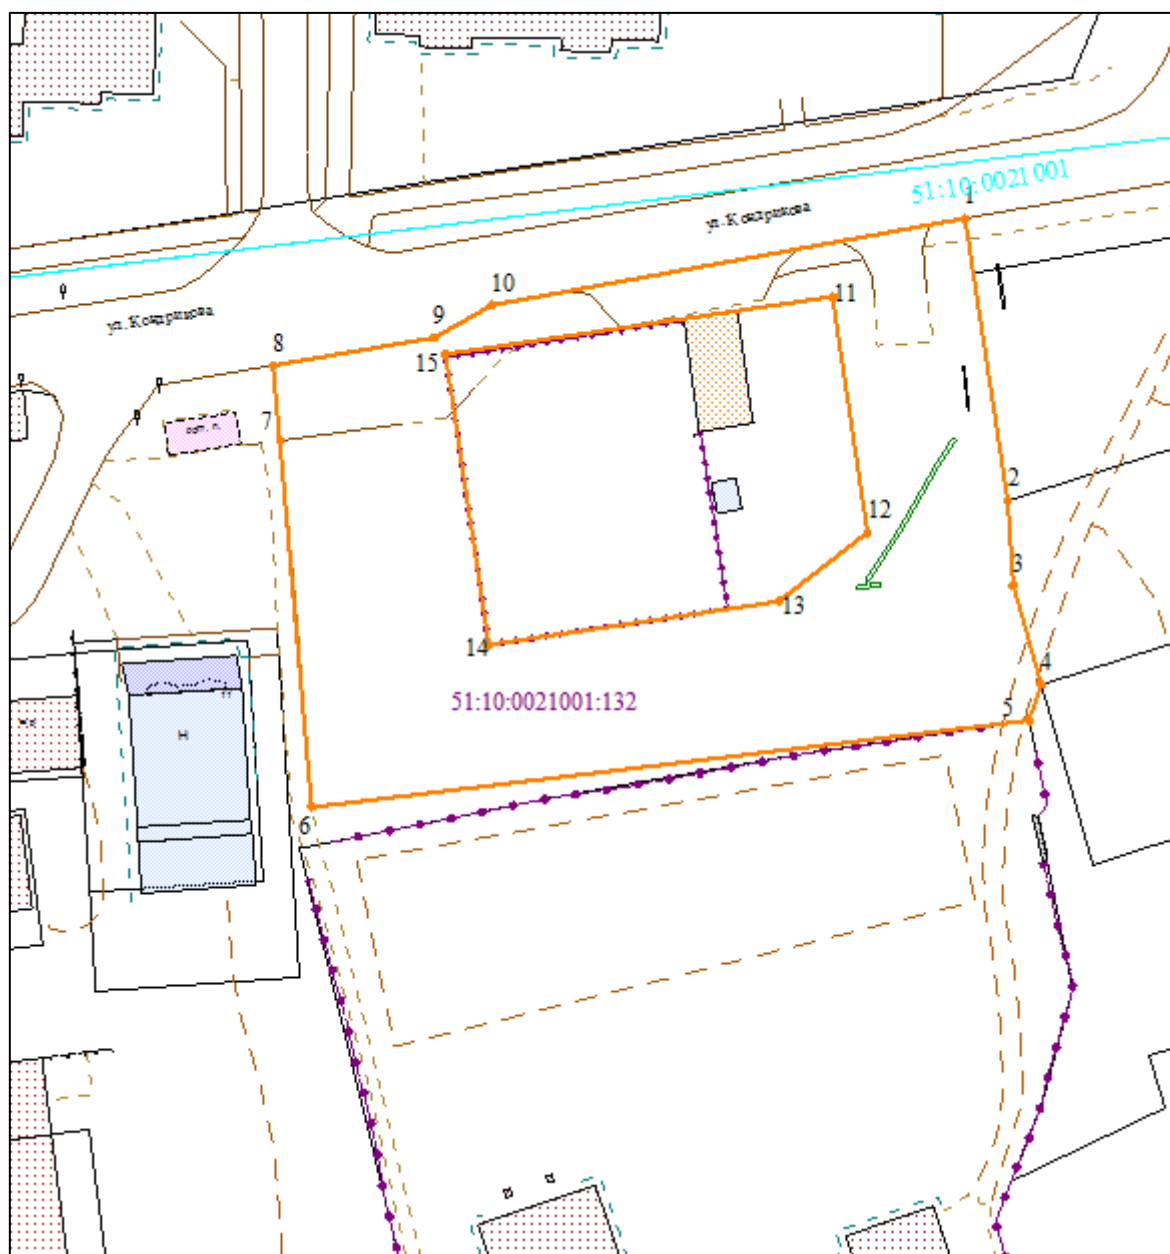

Масштаб 1:1000

Условные обозначения:

	граница прилегающей территории
	поворотная точка границ прилегающей территории
51:10:0021001:132	кадастровый номер земельного участка (объекта недвижимости), по отношению к которому устанавливается прилегающая территория
51:10:0021001	кадастровый квартал
	граница кадастрового квартала

Исполнитель

(подпись)

(расшифровка подписи)

М.П. (при наличии)

(для юридических лиц и индивидуальных предпринимателей)