

УТВЕРЖДЕНА
постановлением администрации
города Мончегорска
от 06.12.2019 № 1670

карта-схема № 12

Карта-схема границ прилегающей территории к д. 20б по ул. Кондрикова


1. Местоположение прилегающей территории (адресные ориентиры): _____
расположена между границей земельного участка дома 20б по улице
Кондрикова и проездами

2. Кадастровый номер объекта (при наличии), по отношению к которому
устанавливается прилегающая территория 51:10:0020902:111

3. Площадь прилегающей территории: 104,3 (кв.м)

Исполнитель _____
(подпись) (расшифровка подписи)
М.П. (при наличии)
(для юридических лиц и индивидуальных предпринимателей)

Графическая часть

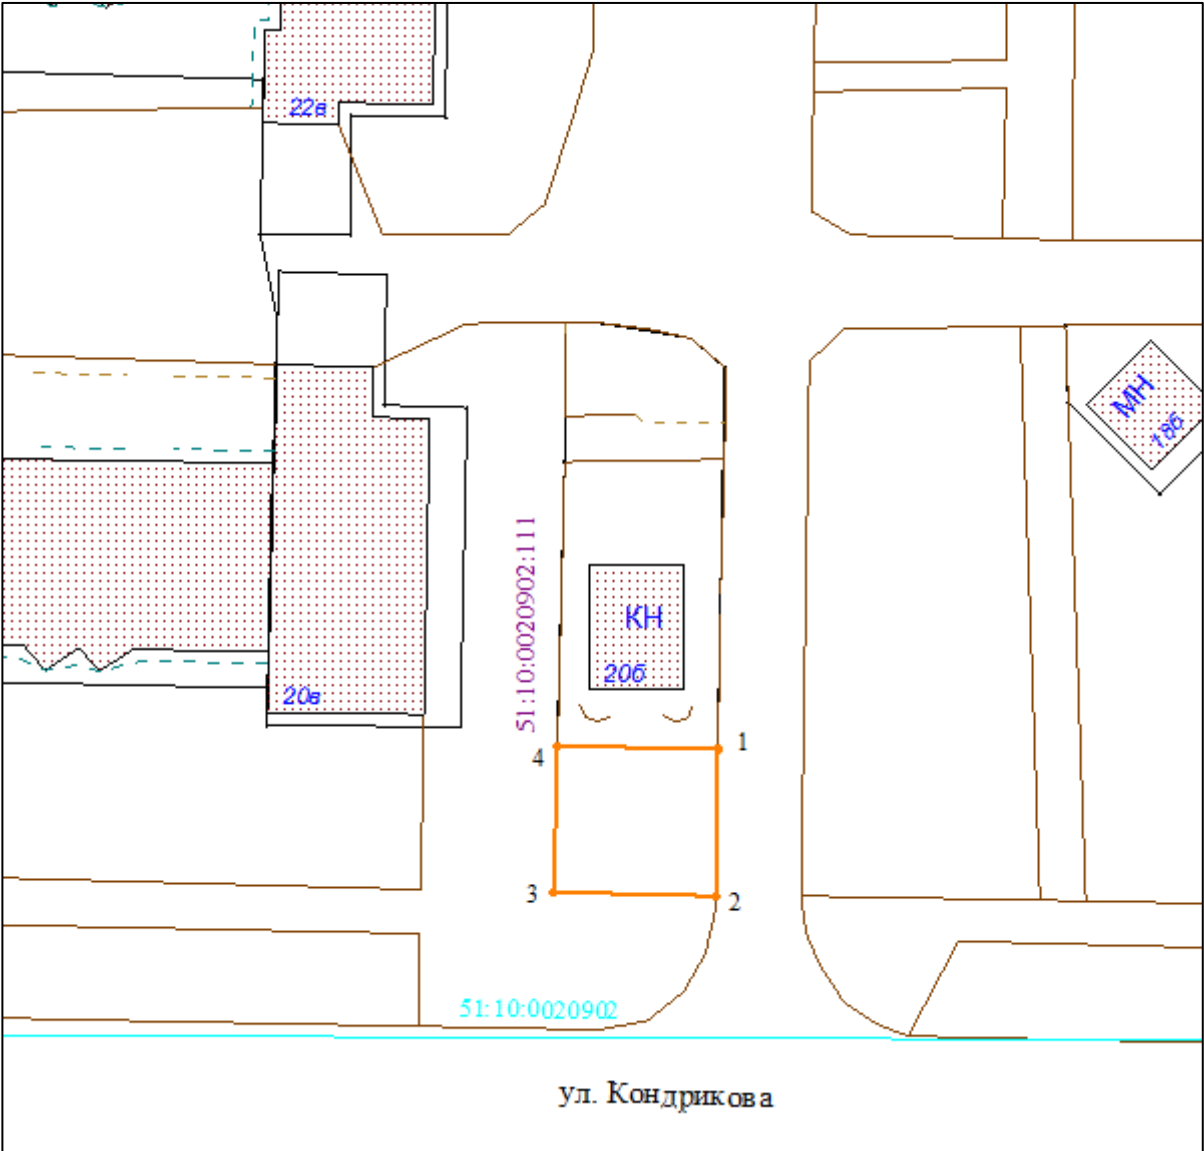

Масштаб 1:500

Условные обозначения:

	граница прилегающей территории
	поворотная точка границ прилегающей территории
51:10:0020902:111	кадастровый номер земельного участка (объекта недвижимости), по отношению к которому устанавливается прилегающая территория
51:10:0020902	кадастровый квартал
	граница кадастрового квартала

Исполнитель

(подпись)

(расшифровка подписи)

М.П. (при наличии)

(для юридических лиц и индивидуальных предпринимателей)