

**УТВЕРЖДЕНА**  
постановлением администрации  
города Мончегорска  
от **23.12.2019** № **1774**

карта-схема № 4

**Карта-схема границ прилегающей территории к блоку 1 на территории Автогородка 20**

---

1. Местоположение прилегающей территории (адресные ориентиры): \_\_\_\_\_  
расположена между проездами и границами земельных участков блока 1,  
расположенного на территории Автогородка 20, в районе дома 11 по улице  
Стахановская

---

2. Кадастровый номер объекта (при наличии), по отношению к которому  
устанавливается прилегающая территория: на земельных участках с  
кадастровыми номерами 51:10:0020102:23, 51:10:0020102:31

---

3. Площадь прилегающей территории: 425,2 (кв.м)

Исполнитель \_\_\_\_\_


(подпись)

(расшифровка подписи)

М.П. (при наличии)

(для юридических лиц и индивидуальных предпринимателей)

Графическая часть

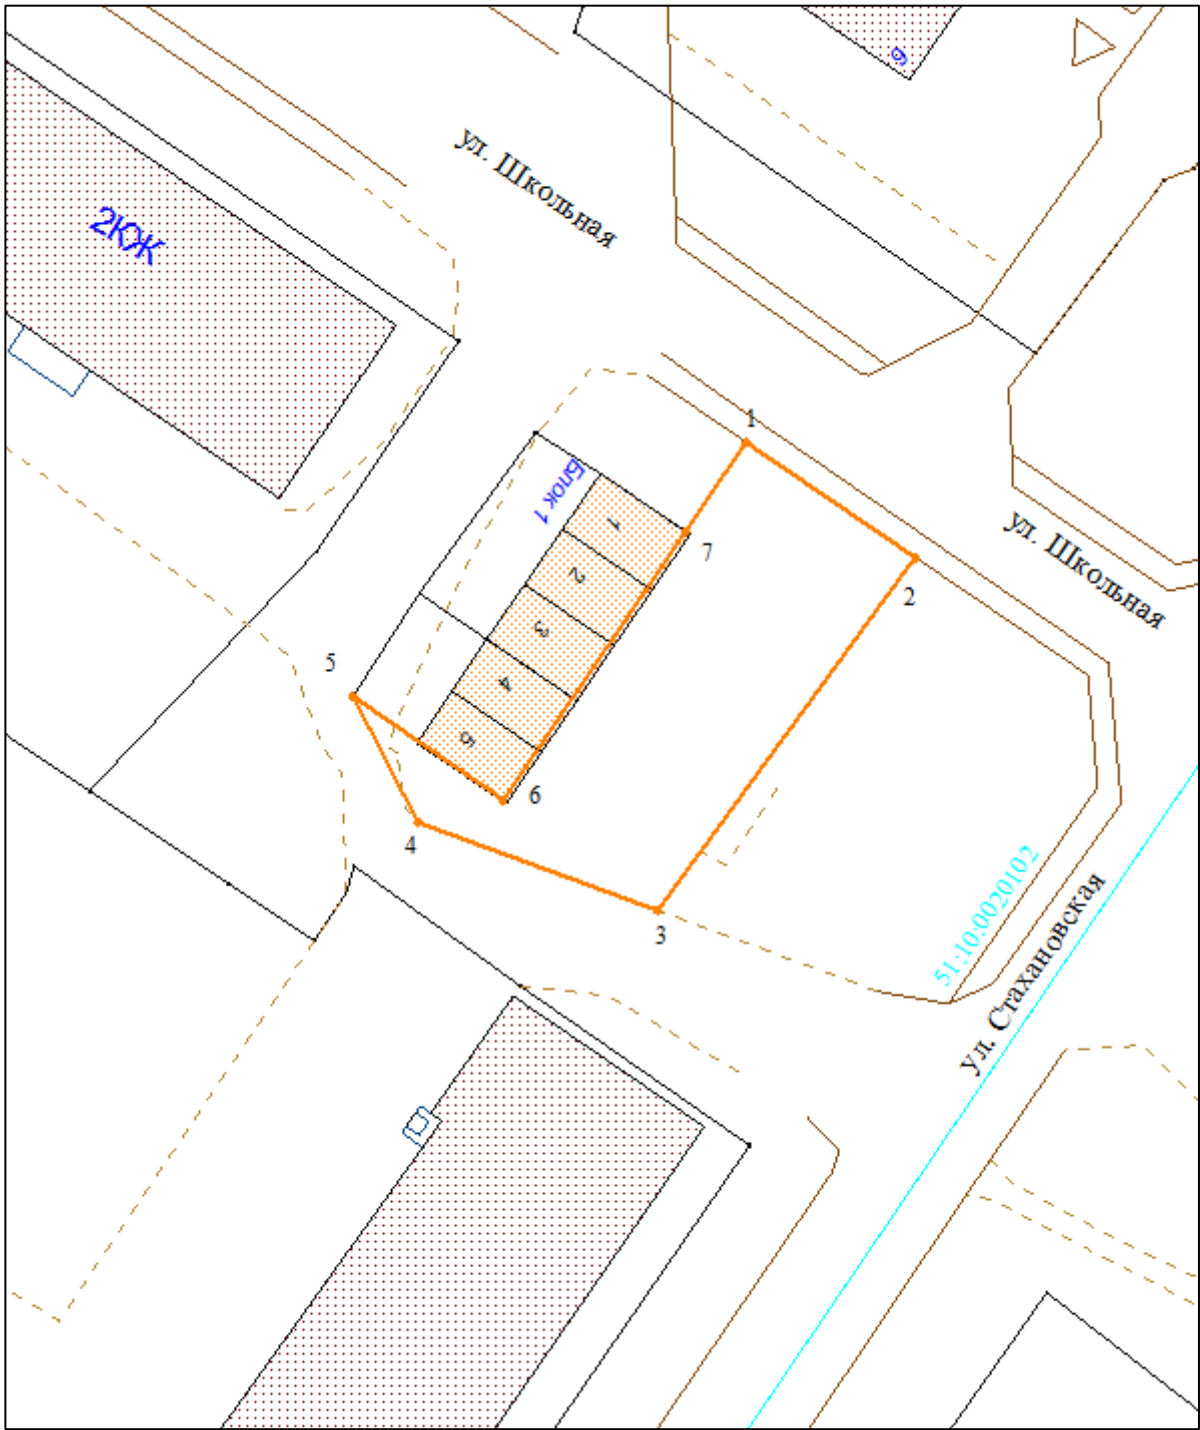

Масштаб 1:500

Условные обозначения:

	граница прилегающей территории
	поворотная точка границ прилегающей территории
	кадастровый номер земельного участка (объекта недвижимости), по отношению к которому устанавливается прилегающая территория
	кадастровый квартал
	граница кадастрового квартала

Исполнитель

\_\_\_\_\_  
(подпись)

\_\_\_\_\_  
(расшифровка подписи)

М.П. (при наличии)  
(для юридических лиц и индивидуальных предпринимателей)