

УТВЕРЖДЕНА
постановлением администрации
города Мончегорска
от **23.12.2019** № **1774**

карта-схема № 16

Карта-схема границ прилегающей территории к блоку 1 на территории Автогородка 32

1. Местоположение прилегающей территории (адресные ориентиры): _____
расположена в 20 м от границы земельного участка блока 1, расположенного на
территории Автогородка 32, в районе дома 2 по улице Котульского

2. Кадастровый номер объекта (при наличии), по отношению к которому
устанавливается прилегающая территория: 51:10:0020403:1739

3. Площадь прилегающей территории: 2289,2 (кв.м)

Исполнитель _____


(подпись)

(расшифровка подписи)

М.П. (при наличии)

(для юридических лиц и индивидуальных предпринимателей)

Графическая часть

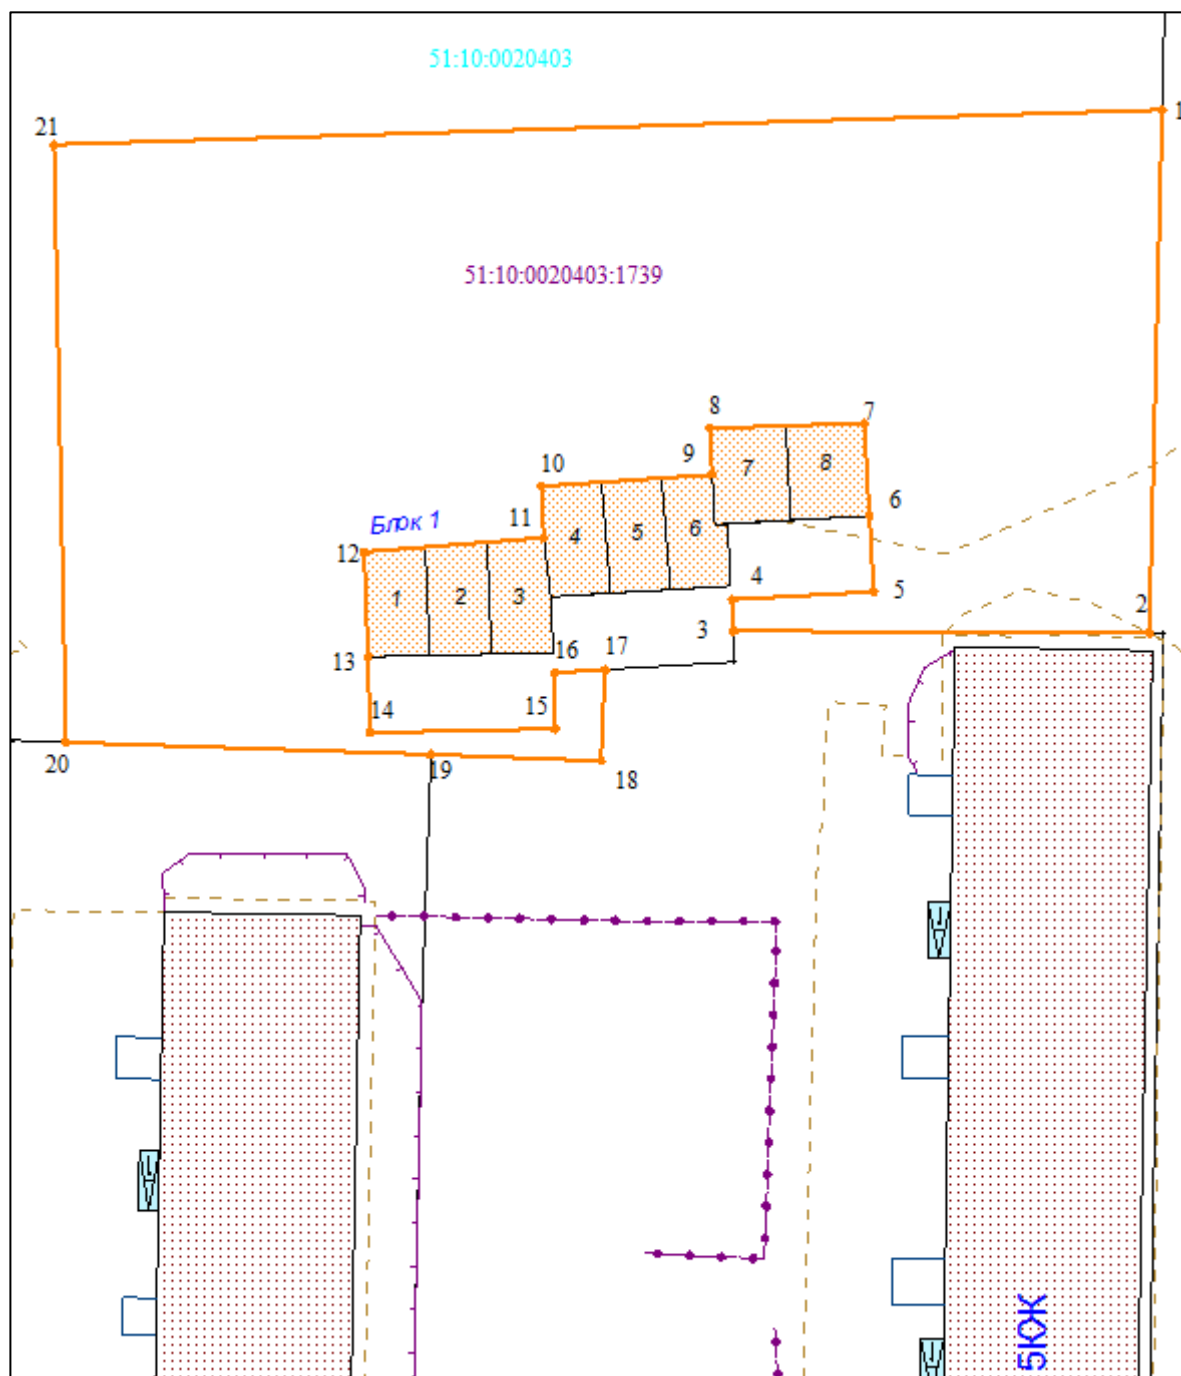

Масштаб 1:500

Условные обозначения:

—	граница прилегающей территории
• 1	поворотная точка границ прилегающей территории
51:10:0020403:1739	кадастровый номер земельного участка (объекта недвижимости), по отношению к которому устанавливается прилегающая территория
51:10:0020403	кадастровый квартал
—	граница кадастрового квартала

Исполнитель

(подпись)

(расшифровка подписи)

М.П. (при наличии)

(для юридических лиц и индивидуальных предпринимателей)